



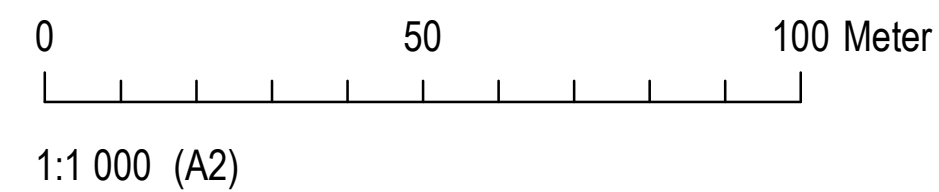

- BETECKNINGAR**
- Gräns för planområdet
 - Illustrerad ny bebyggelse, bostäder
 - Illustrerad ny bebyggelse, komplementbyggnader
 - Dike
 - Natur/Park
 - Kvartersmark Gård

ILLUSTRATIONSKARTA

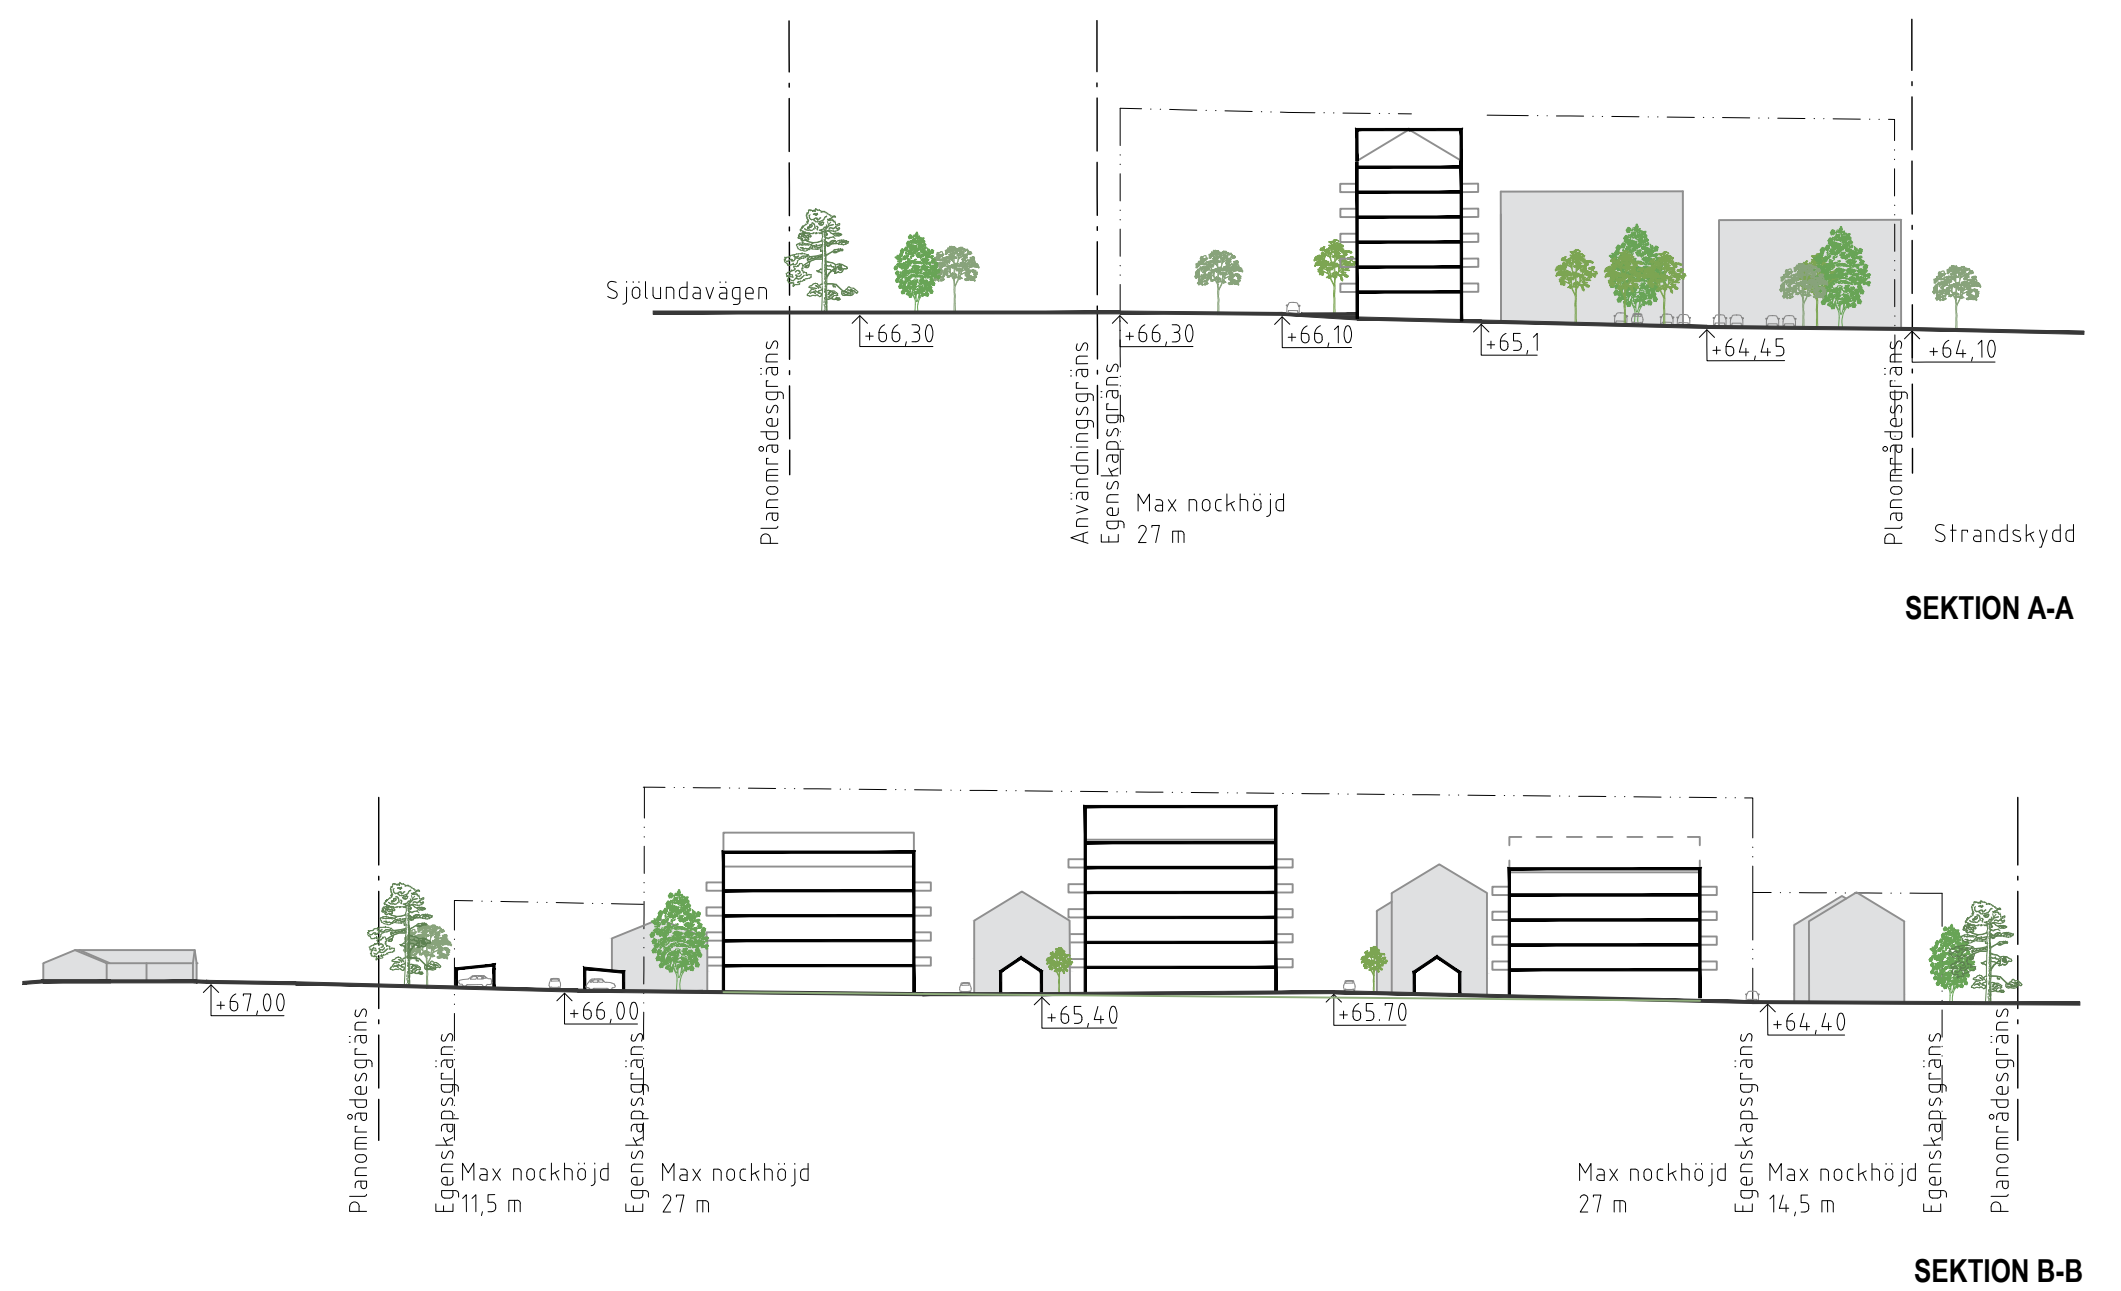

LAGA KRAFTHANDLING



SEKTOR SAMHÄLLE / TILLVÄXT

Detaljplan för del av Led 2:4 Lidköpings kommun

Upprättad februari, 2025

Judit Ernvik, Erik Hallberg
Planarkitekter

Detaljplanen består av:
Plankarta
Planbeskrivning
Fastighetsförteckning
Illustrationskarta

Planavgift ska tas ut:

☐ JA ☒ NEJ

BESLUT
Godkännande KS 2025-04-09
Antagande KF 2025-04-28 § 75
Laga kraft 2025-05-22

1096