




BETECKNINGAR

	Gräns för planområdet
	Illustrerad ny bebyggelse, bostäder
	Illustrerad ny bebyggelse, komplementbyggnader
	Dike
	Natur/Park
	Kvartersmark Gärd

ILLUSTRATIONSKARTA



SEKTION A-A

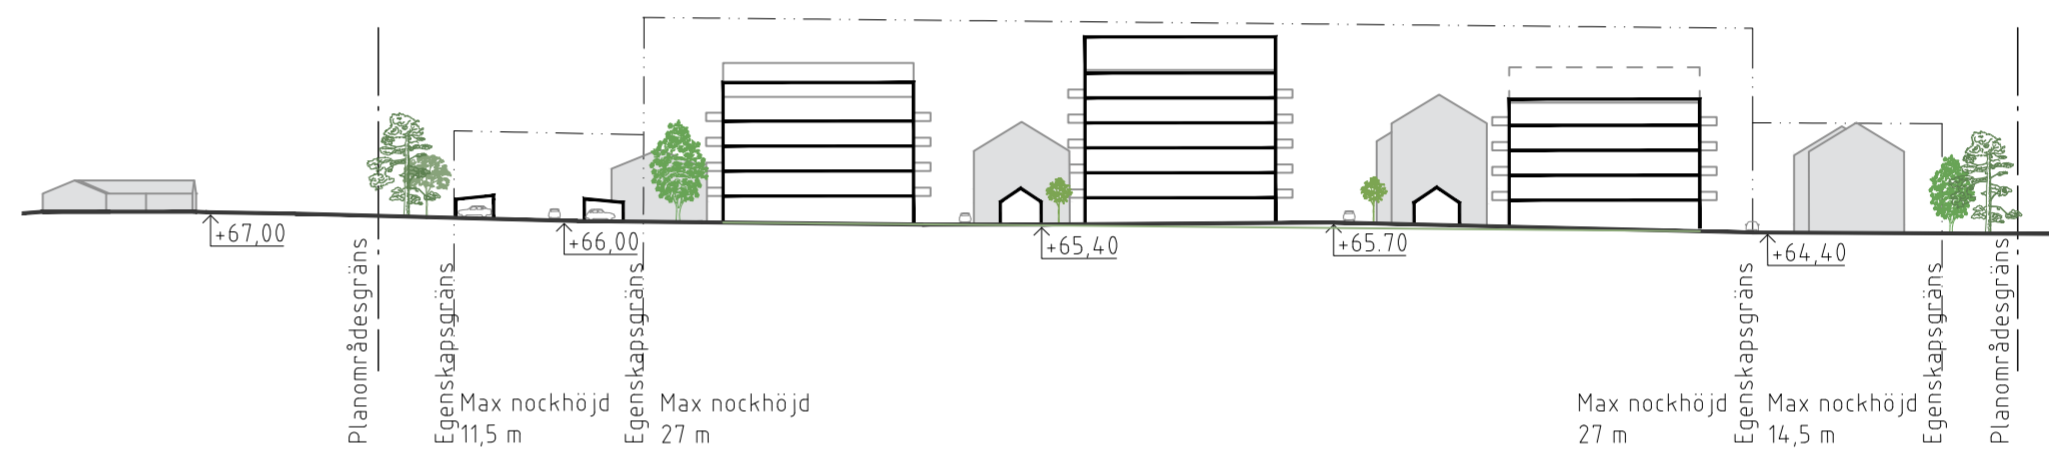

SEKTION B-B



1:1 000 (A2)

GRANSKNINGSHANDLING



Lidköpings kommun

SEKTOR SAMHÄLLE / TILLVÄXT

Detaljplan för del av Led 2:4
Lidköpings kommun

Upprättad oktober, 2024

Judit Ernvik, Erik Hallberg
Planarkitekter

Detaljplanen består av:
Plankarta
Planbeskrivning
Fastighetsförteckning
Illustrationskarta

Planavgift ska tas ut:

JA NEJ

BESLUT
Godkännande SBN 202x-xx-xx
Antagande KF 202x-xx-xx § 000
Laga kraft 202x-xx-xx