

PLANKARTA

GRUNDKARTANS BETECKNINGAR

- Gränspunkt
- Fastighetsgräns
- - - Traktgräns
- Byggnad
- Markhöjd
- Höjdkurva
- ⊕ Ledningsstolpe
- Elledning
- ⋯ Ägoslag
- Dike
- ⋯ Körbana
- ⋯ Parkeringspla
- Sämre bilväg
- ⋯ Stig
- Traktorväg
- Fjärrvärme
- ⋯ Dagvatten
- Spillvatten

Grundkartan är upprättad i koordinatsystem SWEREF 99 13 30 i höjdsystem RH 2000. Grundkartan är ett utdrag från kommunens kartdatabas, upprättad 2016-09-27, reviderad 2017-04-25 av Lidköpings kommun, Samhällsbyggnad, Mät-Kart enligt HMK.

PLANBESTÄMMELSER

Följande gäller inom områden med nedanstående beteckningar. Endast angiven användning och utformning är tillåten. Bestämmelser utan beteckning gäller inom hela planområdet.

GRÄNSBETECKNINGAR

Planområdesgräns

ANVÄNDNING AV MARK OCH VATTEN

Kvartersmark, 4 kap 5 § 3

E₁ Avloppsanläggning

EGENSKAPSBESTÄMMELSER FÖR KVARTERSMARK

Placering

Byggnad ska placeras minst 4,5 meter från fastighetsgräns, 4 kap 16 § 1

Utformning

Inom kvartersmark får utjämningsdamm samt diken för fördröjning och rening anläggas, 4 kap 16 § 1

12 Högsta nockhöjd är 12 meter, 4 kap 16 § 1

20 Högsta totalhöjd är 20 meter, 4 kap 16 § 1

ADMINISTRATIVA BESTÄMMELSER

Genomförandetid

Genomförandetiden är 5 år, 4 kap 21 §





ILLUSTRATION

ILLUSTRATIONENS BETECKNINGAR

- Träd
- Fördröjningsdamm
- Anläggningsbyggnad, personal
- Anläggningsbyggnad, avloppsreningsverk

Skala 1:2000, A2

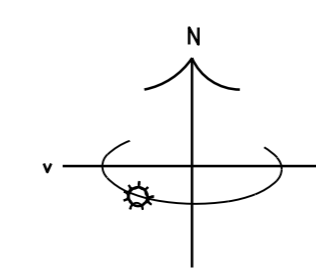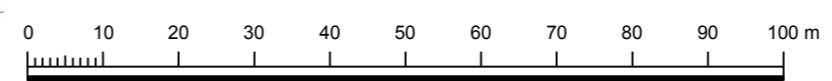

GRANSKNINGSHANDLING

<p>Lidköpings kommun</p>	SAMHÄLLSBYGGNAD PLAN OCH TRAFIK	
	<p>Detaljplan för del av Kartåsen 1:1, Reningsverket, Lidköpings kommun</p> <p>Upprättad i maj och reviderad i oktober 2017</p> <p>Marie-Anne Eriksson Planarkitekt</p>	<p>Detaljplanen består av:</p> <p>Plankarta Planbeskrivning</p>
<p>BESLUT Godkännande SBN xxxx-xx-xx Antagande KF xxxx-xx-xx § Laga kraft xxxx-xx-xx</p>		