

## PLANBESTÄMMELSER

Följande gäller inom områden med nedanstående beteckningar. Endast angiven användning och utformning är tillåten. Bestämmelser utan beteckning gäller inom hela planområdet.

## GRÄNSBETECKNINGAR

- Planområdesgräns
- Användningsgräns
- Egenskapsgräns
- Administrativ och egenskapsgräns

## ANVÄNDNING AV MARK OCH VATTEN

Allmänna platser med kommunalt huvudmannaskap, 4 kap 5 § 2

- GATA<sub>1</sub> Lokalgata

Kvartersmark, 4 kap 5 § 3

- D Vård
- G Drivmedelsförsäljning
- S Skola
- Z Verksamheter

## EGENSKAPSBESTÄMMELSER FÖR KVARTERSMARK

Bebyggandets omfattning

- $e_1$  Största exploatering är 21000 kvadratmeter bruttoarea, 4 kap 11 § 1
- Marken får inte förses med byggnad, 4 kap 11 § 1
- Marken får endast förses med komplementbyggnad, 4 kap 11 § 1
- Högsta byggnadshöjd är 8 meter, 4 kap 11 § 1

## Skydd mot störningar

- $m_1$  Gastankar ska vara brandtekniskt avskilda i lägst klass EI 60 i ritningarna nordväst, sydväst och sydost, 4 kap 12 § 1
- Obebyggda ytor tillhörande svårutrymda verksamheter, t.ex. förskolegårdar får inte anordnas inom 80 meter från väg 2578 eller 100 meter från gastank, 4 kap 12 § 1
- Förskolegård för lek, vila och pedagogisk verksamhet får inte anläggas inom 110 meter från väg 2578., 4 kap 12 § 2

## ADMINISTRATIVA BESTÄMMELSER

Genomförandetid

Genomförandetiden är 5 år efter det att planen vunnit laga kraft, 4 kap 21 §

Markreservat

- $u_1$  Markreservat för allmännyttiga underjordiska ledningar, 4 kap 6 §

## GRUNDKARTANS BETECKNINGAR



### Teckenförklaring

- Gränspunkt
- Fastighetsgräns
- Traktgräns
- Byggnad
- Markhöjd
- Höjdkurva
- Dataanordning, Brunn
- Elanordning, Belysningsstolpe
- IT - Dataledning
- E - Elledning
- K - KabelTVledning
- Teleledning
- Lövträd
- Begravningsplats
- Gång- och cykelbana
- Körbana på tomt
- Körbana
- Körbana, kantsten
- Fjärrvärmeledning
- Dagvatten
- Spillvatten
- Vatten

Grundkartan är upprättad i koordinatsystem SWEREF 99 13 30 i höjdsystem RH 2000. Grundkartan är ett utdrag från kommunens kartdatabas, upprättad av Lidköpings kommun, Samhällsbyggnad, Mät-Kart enligt HMK.

## PLANKARTA

Skala: 1:2000 (A3)

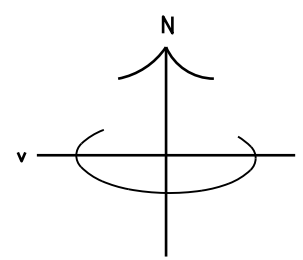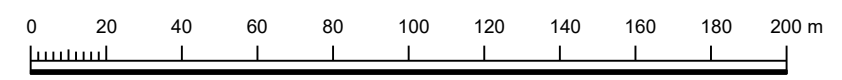

## GRANSKNINGSHANDLING



SAMHÄLLSBYGGNAD/PLAN-BYGG

### Detaljplan för Tallskogen 1 m.fl. Lidköpings kommun

Upprättad i februari 2018

1:2000

Bengt-Göran Nilsson  
Planarkitekt

Detaljplanen består av:  
Plankarta  
Illustrationskarta  
Planbeskrivning

BESLUT  
Antagande SBN xxxx-xx-xx §  
Laga kraft xxxx-xx-xx