


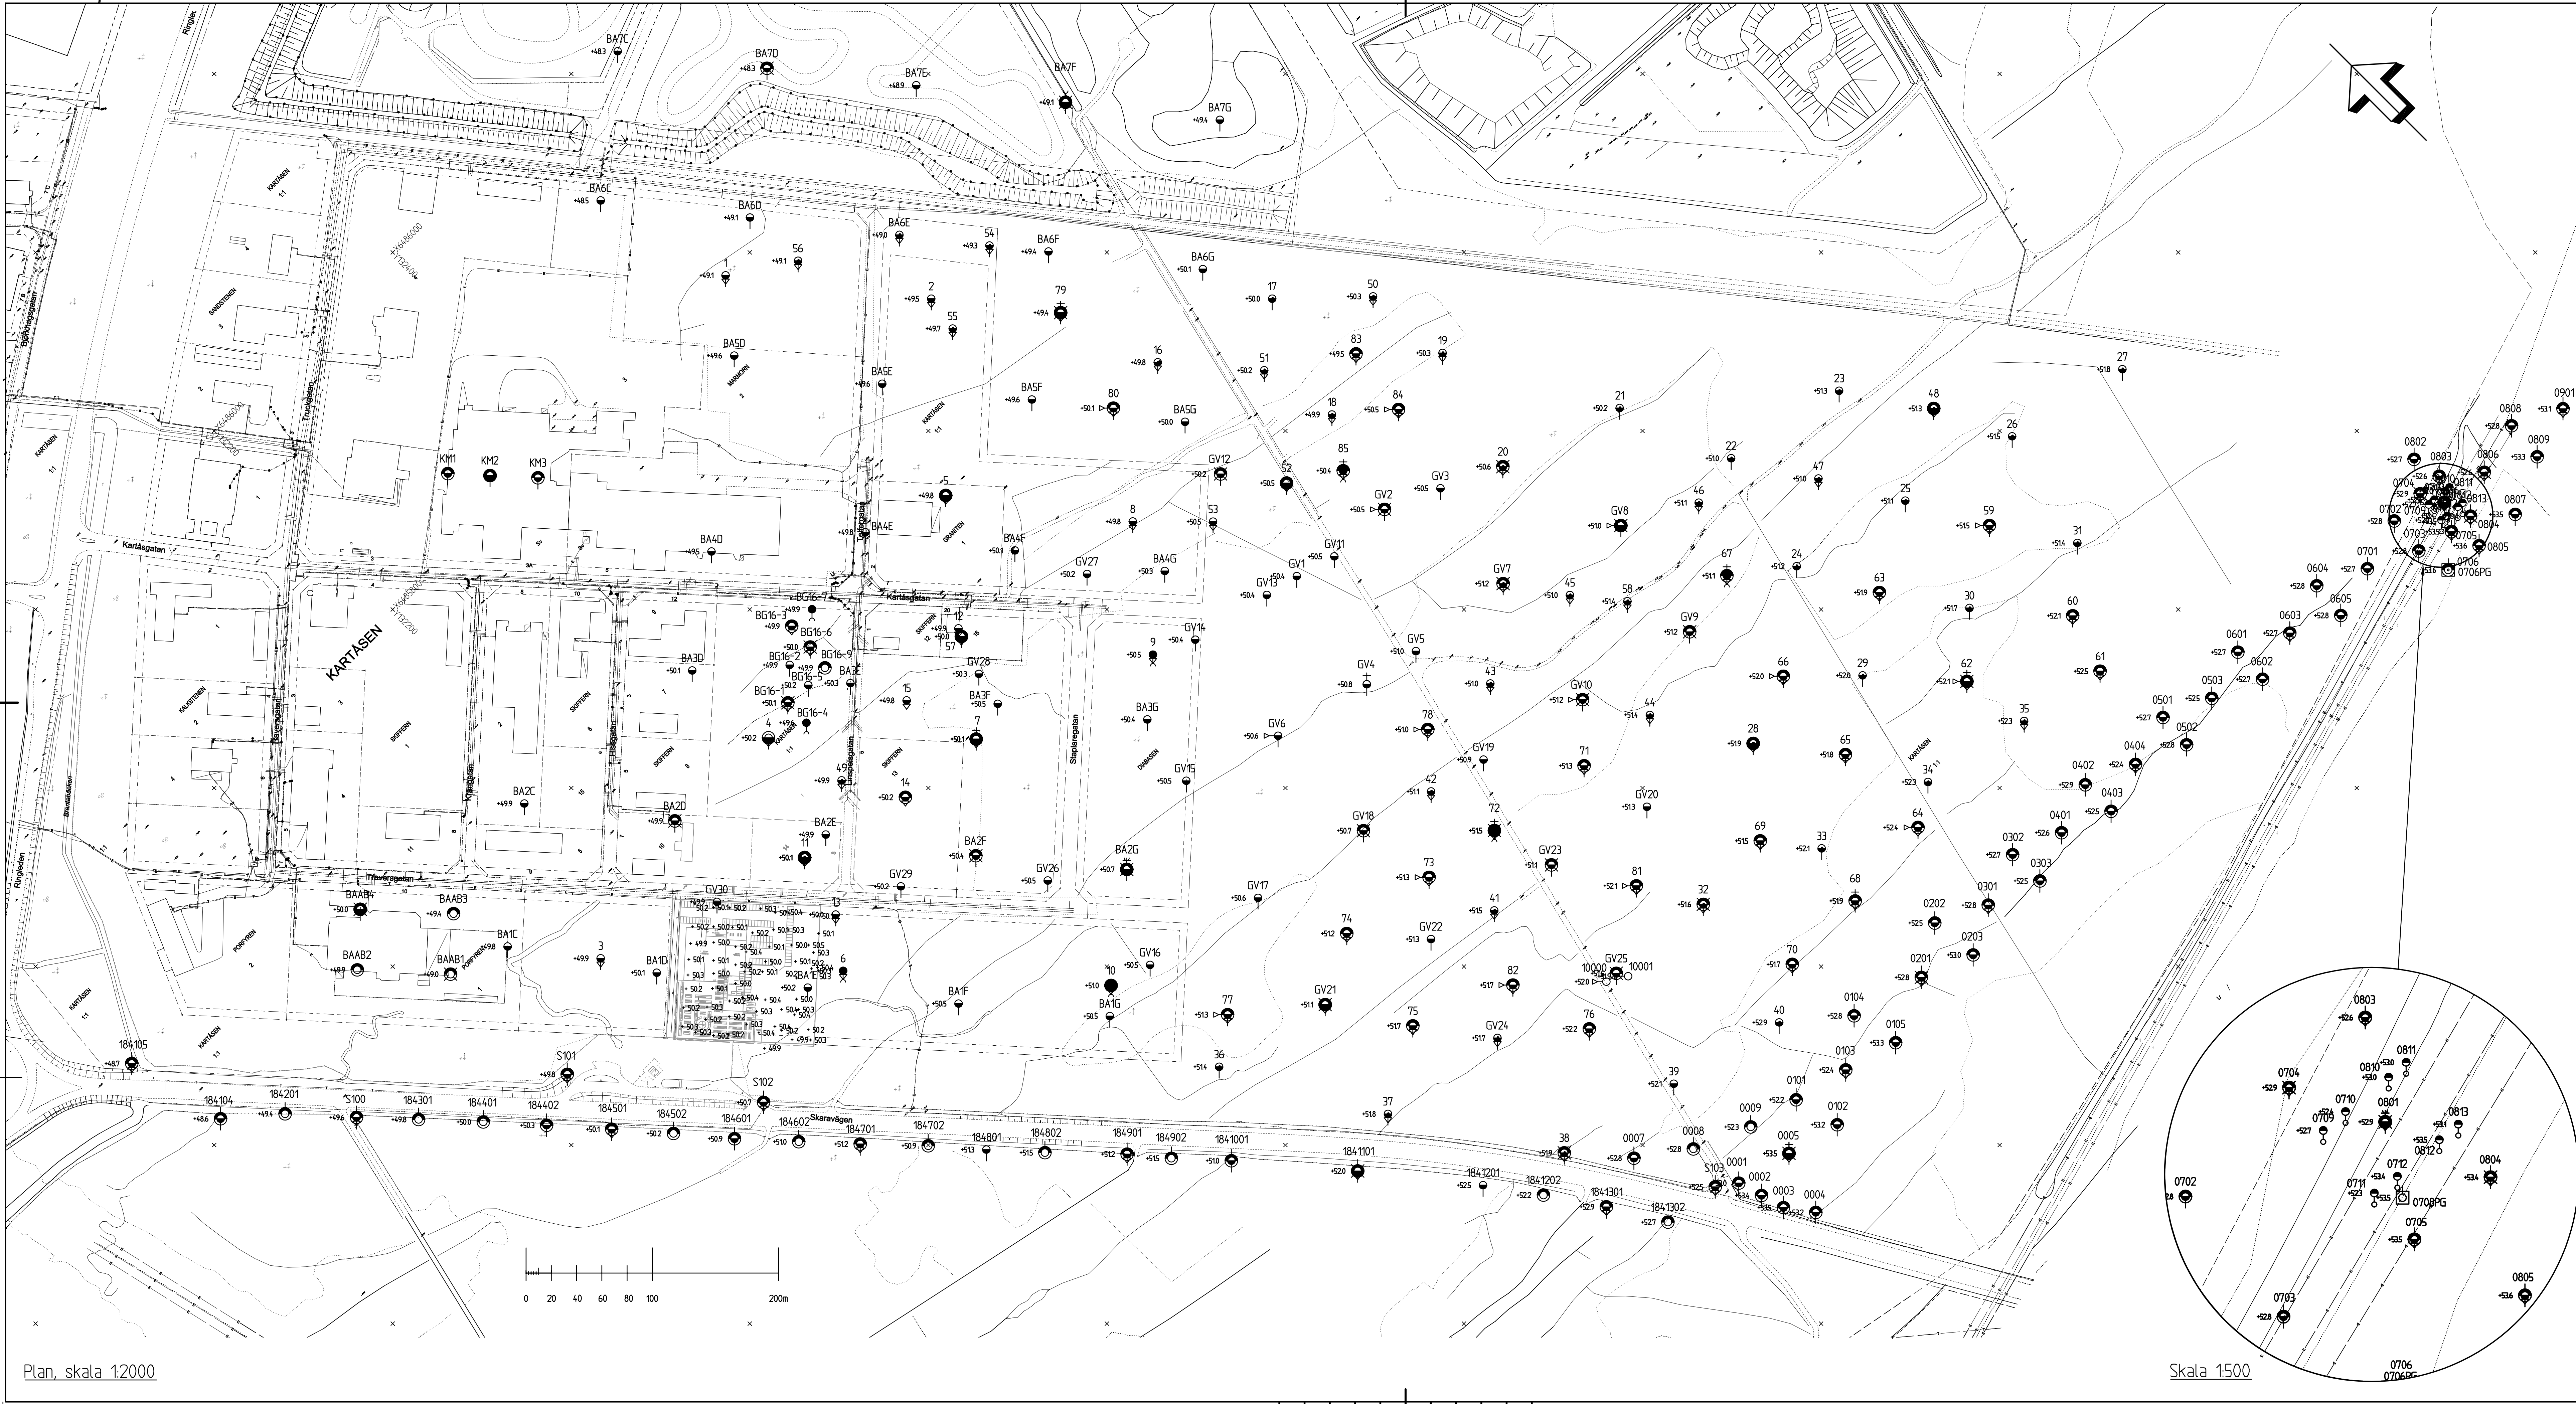

Plan, skala 1:2000

Skala 1:500

TIDIGARE UNDERSÖKNINGAR

1 TILL 58 UTFÖRDA AV BOHUSGEO AB,
2011-06-23, ARBETSNR U05063
I undersökningspunkterna med Id nr BA6E, GV21, GV7
och GV24 har Bohusgeo utfört kompletterande
undersökningar.

KM UTFÖRDA AV KJESSLER &
MANNESTRÅLE AB,
1994-06-01, NR 67 89 86

GV UTFÖRDA AV GEO VÄST AB,
1991-05-21, NR 91-071

De av Geo-Väst utförda radonmätningarna bedöms
inte vara representativa och redovisas inte i denna
handling.
I undersökningspunkterna med Id nr GV2, GV6, GV8
och GV10 har Bohusgeo utfört kompletterande
mätningar av gammastrålning som redovisas i detta
projekt.

BG16- UTFÖRDA AV BOHUSGEO AB,
2017-03-03, UPPDRAGSNR: 16184

BAAB UTFÖRDA AV BO ALTE AB,
1986-10-03, NR 86.052

BA UTFÖRDA AV BO ALTE AB,
1974-08-22, NR 74.041

Undersökningspunkterna med prefix 0xxx, 1xxx, 11xx
Hill 14xx, 18xxxx och Sxx har redovisats av Stuctor
Mark Göteborg AB, 2015-11-27, Uppdragsnr
5001-1501, Objekt nr 101598.

Avvägningspunkter har redovisats av Bohusgeo i en
Projekterings-PM/Geoteknik, daterad 2016-09-05,
Uppdrag 16105.

FÖRKLARINGAR

BETECKNINGAR ENL SGF/BGS. SE www.sgf.net
AVSER SPEKTRAL GAMMAMÄTNING
FÖR BEDÖMNING AV
MARKRADONFÖRHÅLLANDENA

UNDERLAG

Från Lidköpings kommun:
Baskarta med Liden_160531.dwg, erhållen
2018-01-22,
primärskarta_160323.dwg, erhållen 2018-01-22,
skiss_kartåsen.dwg, erhållen 2018-01-19

RITNINGEN GÄLLER ENDAST GEOTEKNISK
INFORMATION

KOORDINATSYSTEM

I PLAN: SWEREF99 13 30
I HÖJD: RH2000

A	3	NY MARKNIVÅ I PUNKTERNA MED ID NR 28, 54 OCH 55	KD	2019-04-16
BET	ANT	ANDRIGEN AVSER	SIGN	DATUM

DEL AV KARTÅSEN 1:1

LIDKÖPINGS KOMMUN
UNDERLAG FÖR KOMMANDE
DETALJPLAN



bohusgeo

Bohusgeo AB
Bastionsgatan 26, 451 50 UDDEVÄLLA TEL. 0522-946 50
www.bohusgeo.se

UPPDRAGSNR 16049	RITAD K DRWAL WARTA
DATUM 2018-12-15	HANDLAGARE F LUNDIN
GRANSKAD PGL	UPPDRAGANSVARIG MATS FALCK

GEOTEKNISK UNDERSÖKNING
PLAN















SKALA (FORMAT)	RITINGSNR	BET
1:2000, 1:500	G101	A

SYMBOLER OCH BETECKNINGAR

SS-EN 14688-1
SGF BETECKNINGSLAD, daterad 2016-11-01
SGF/BGS BETECKNINGSSYSTEM. Se www.sgf.net

HÖJDSYSTEM

RH2000

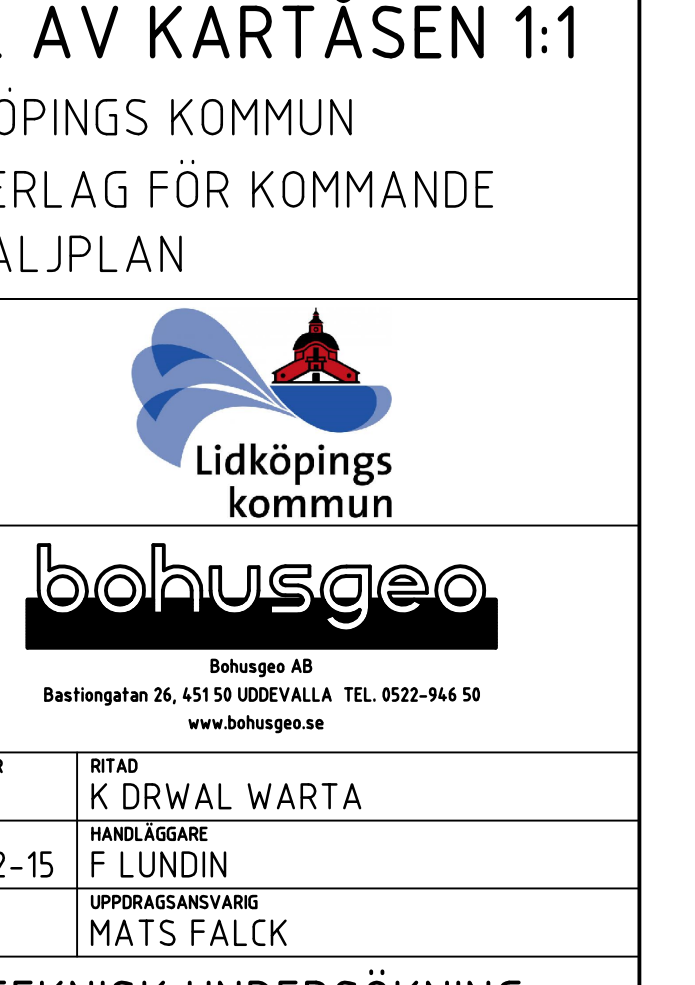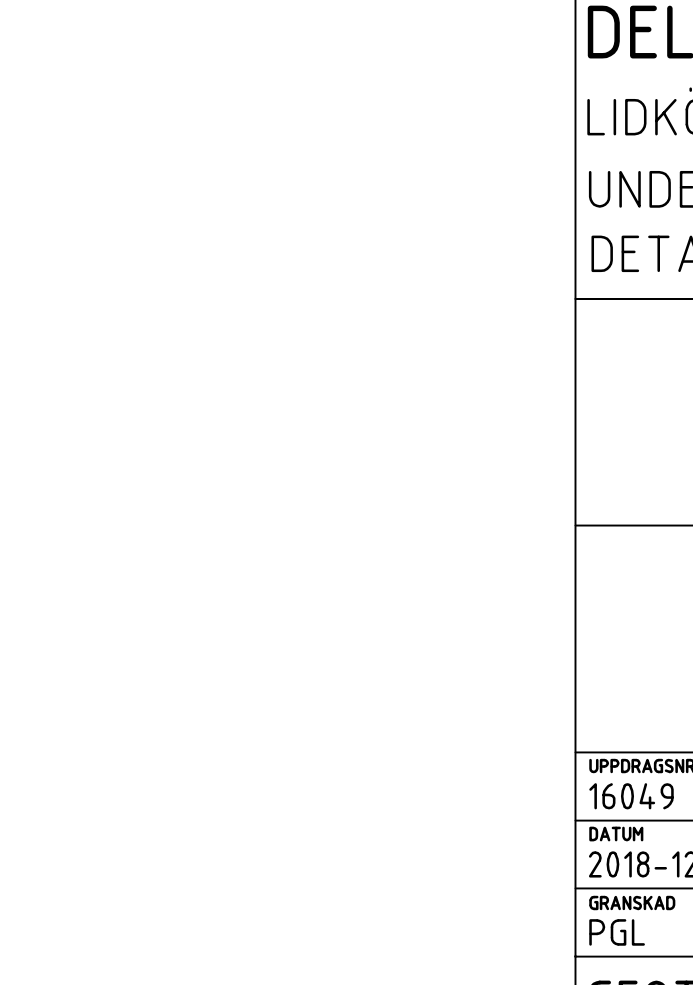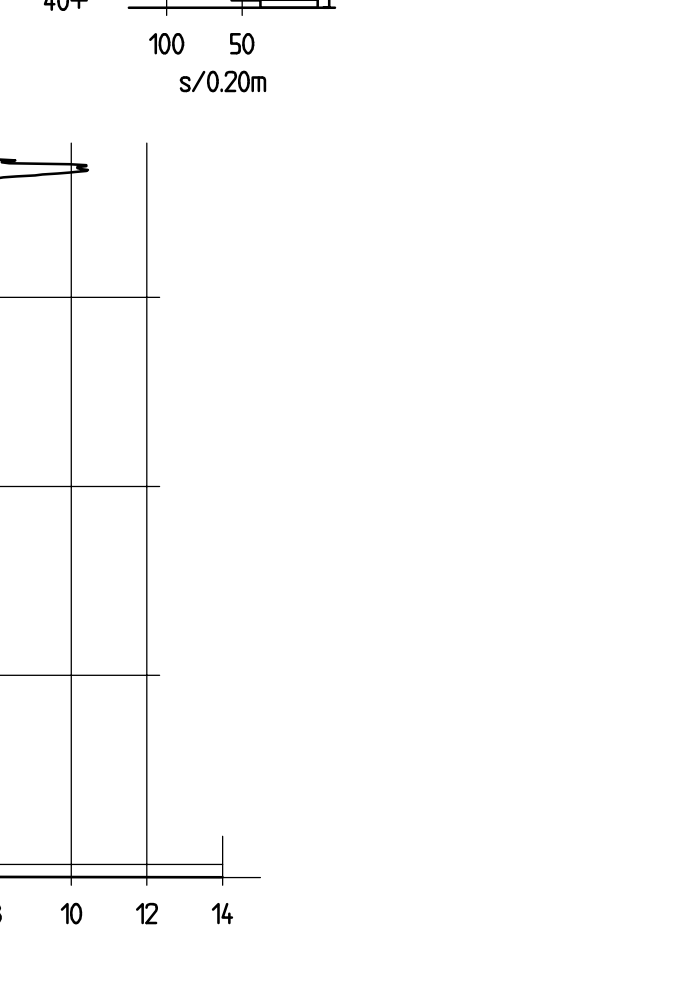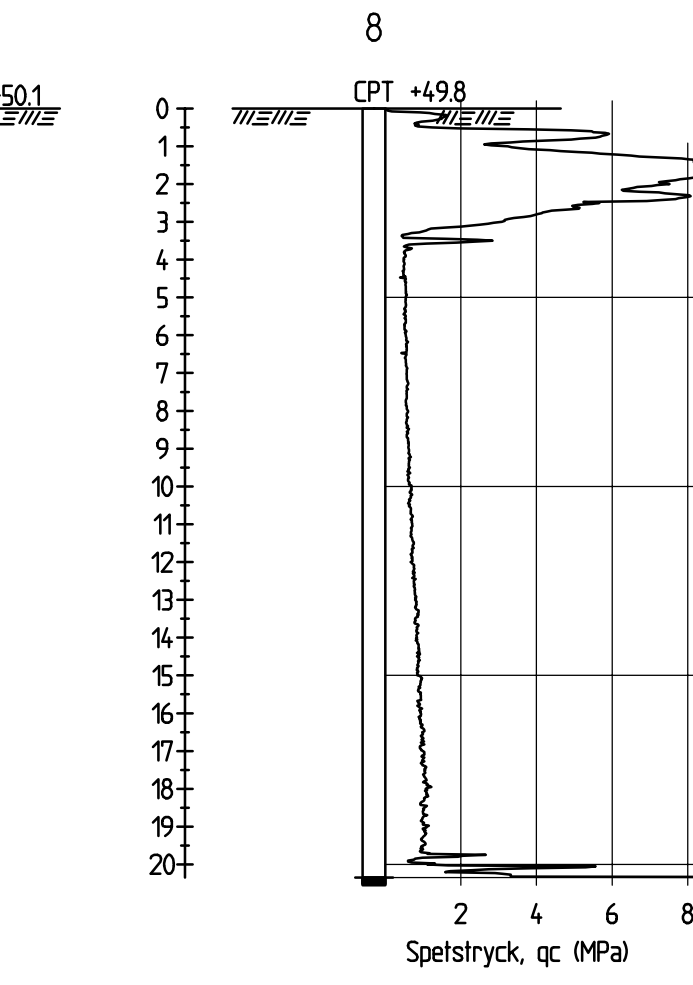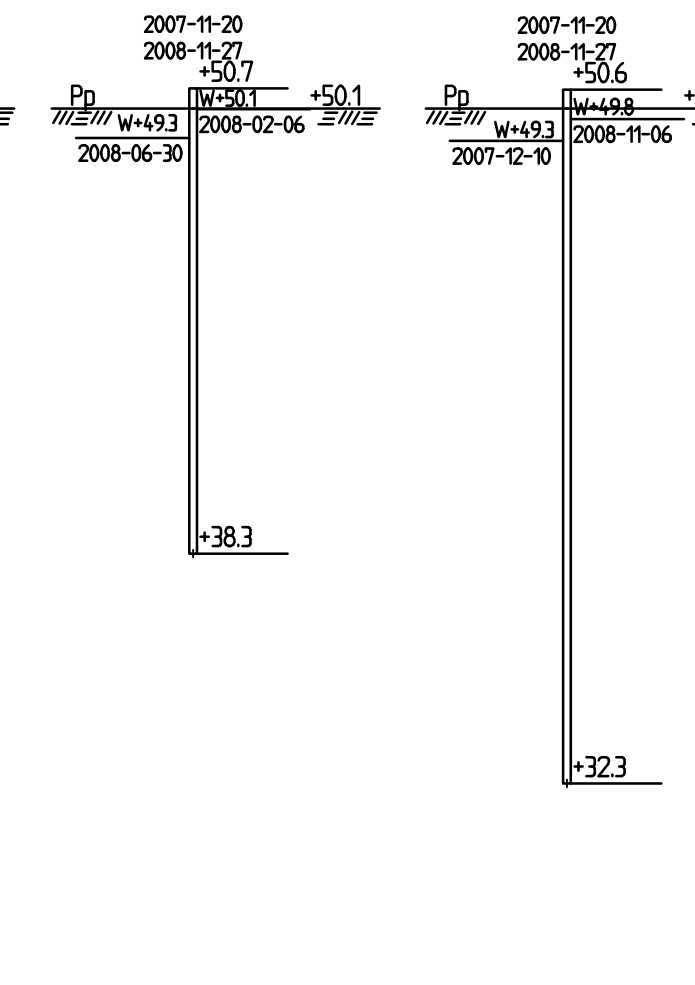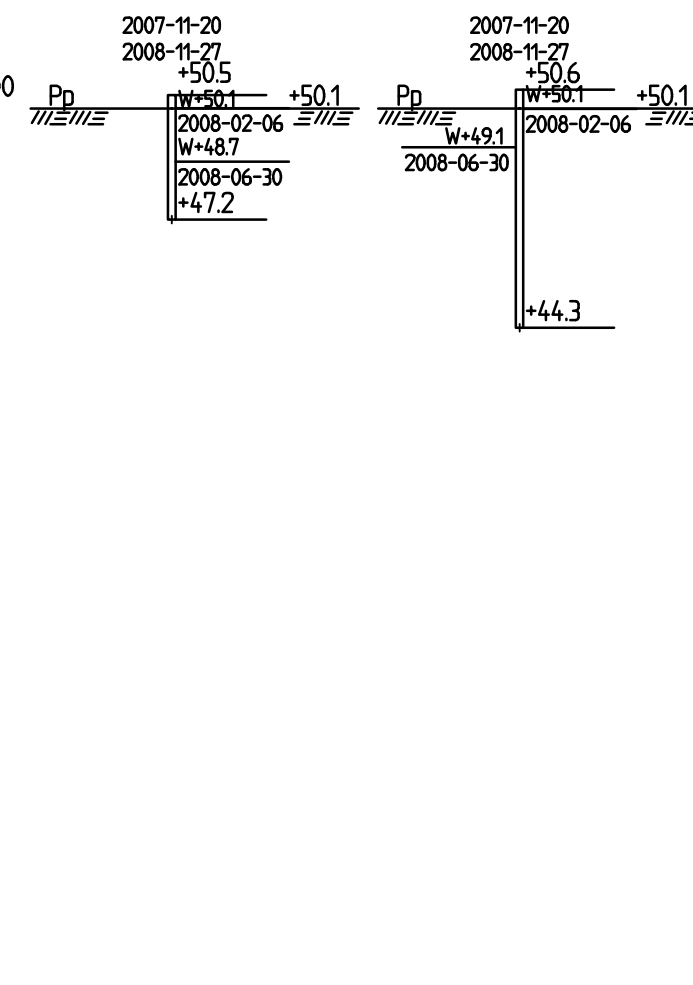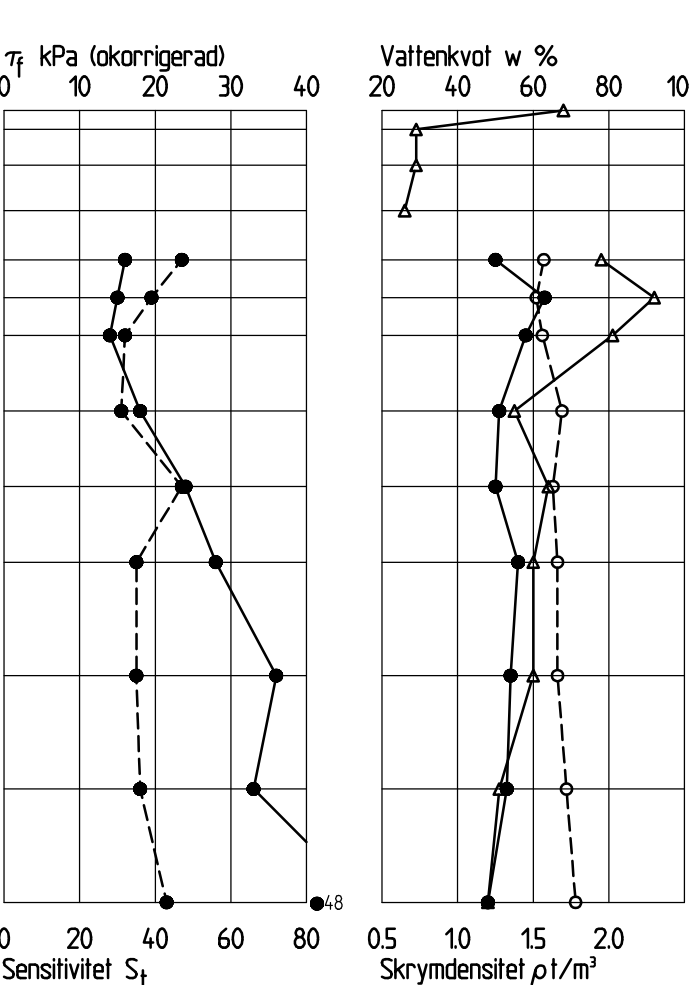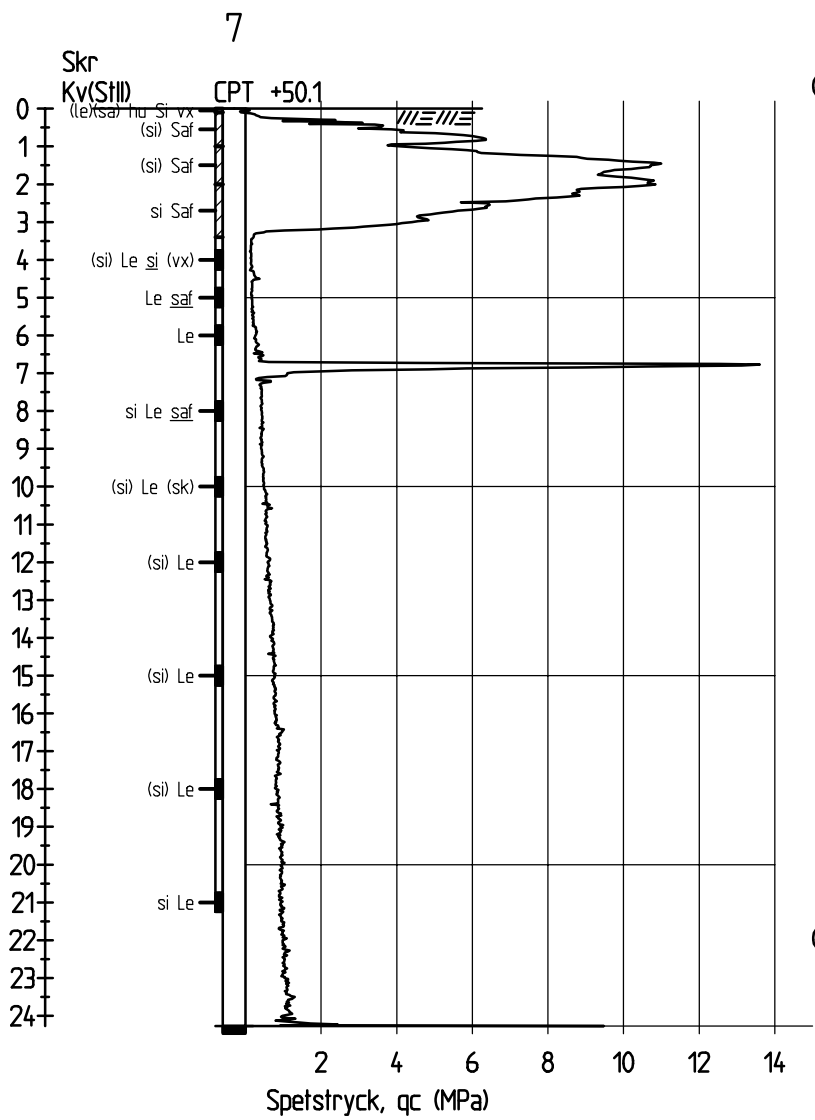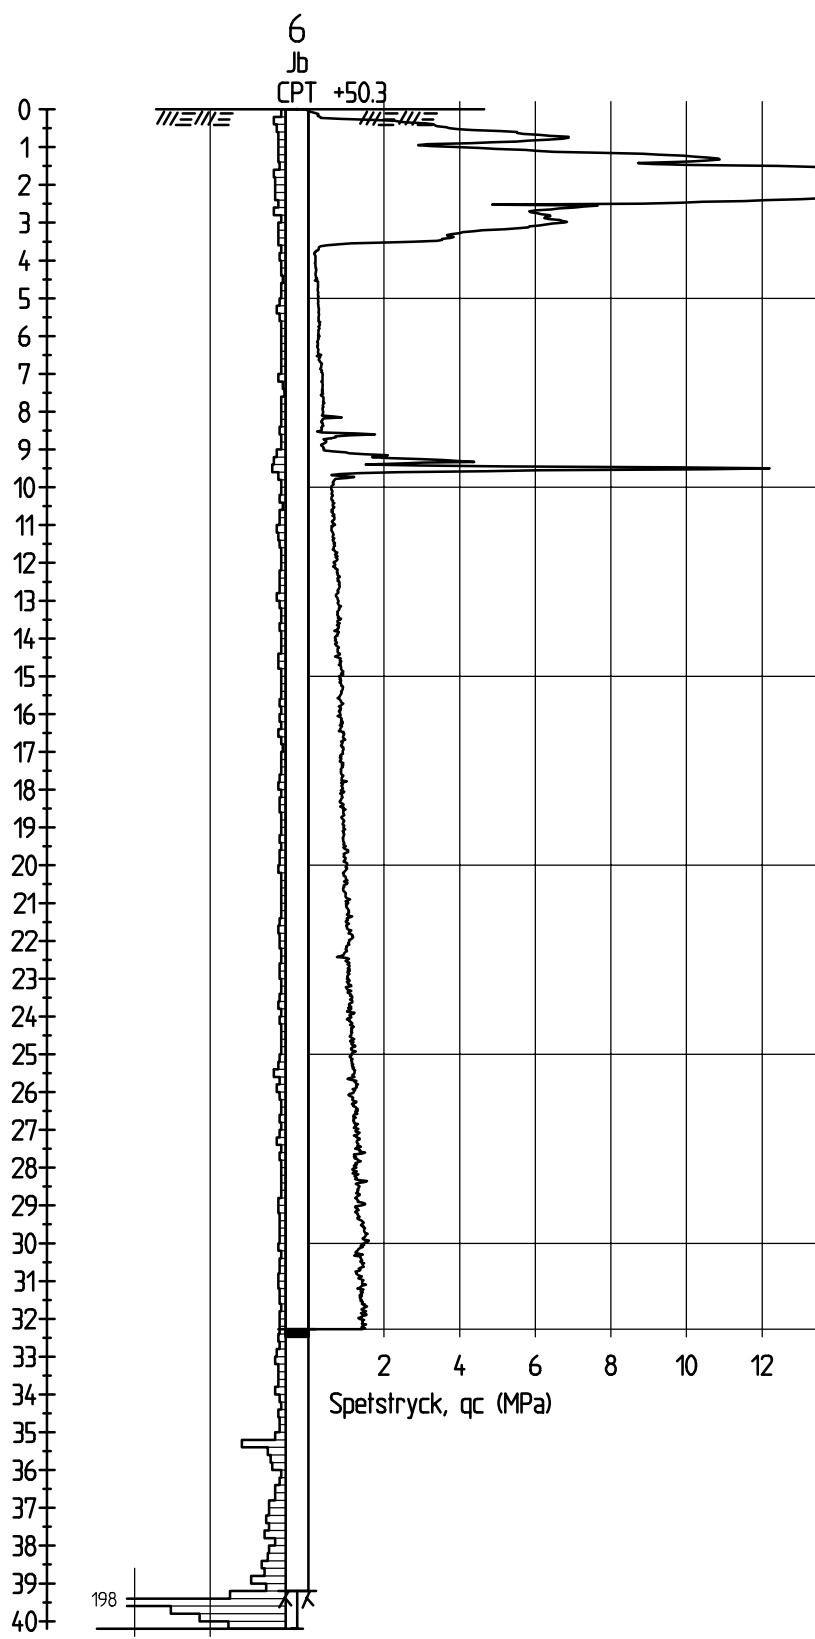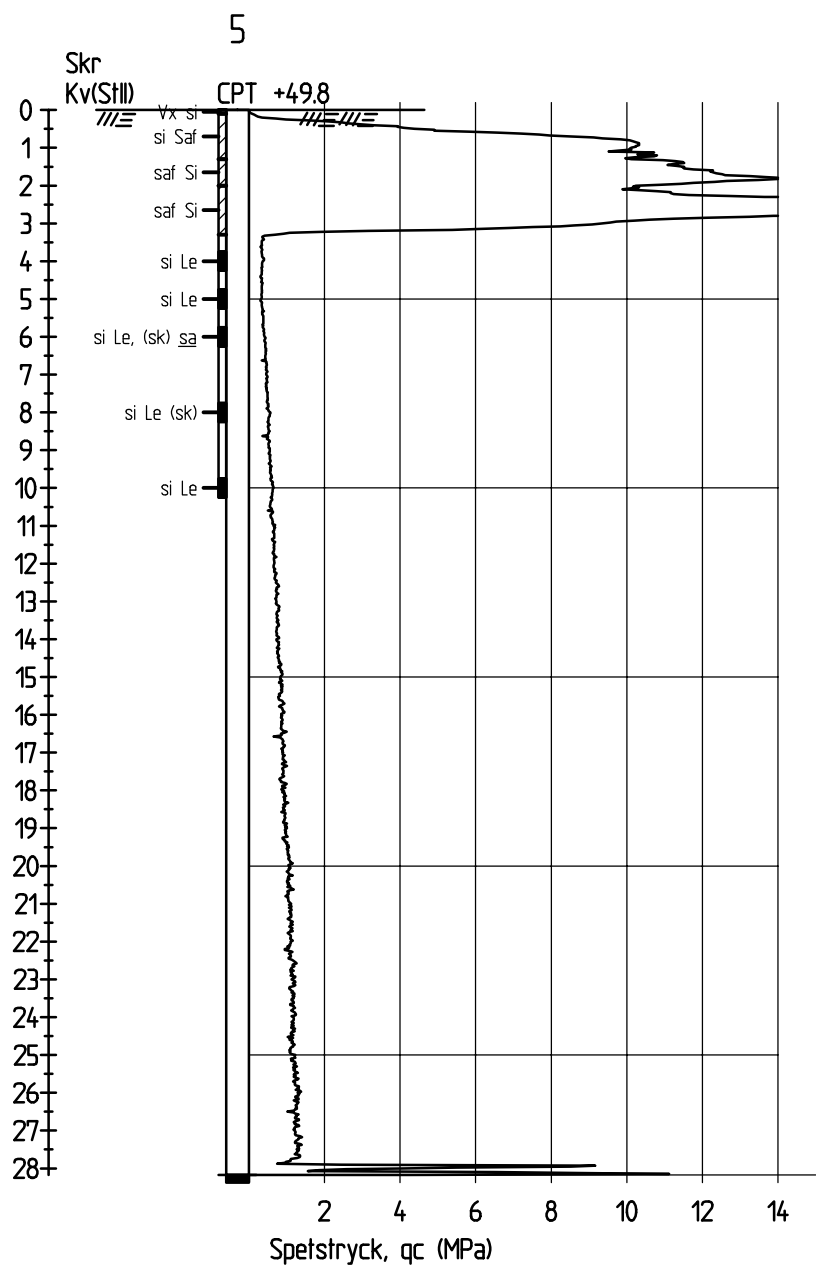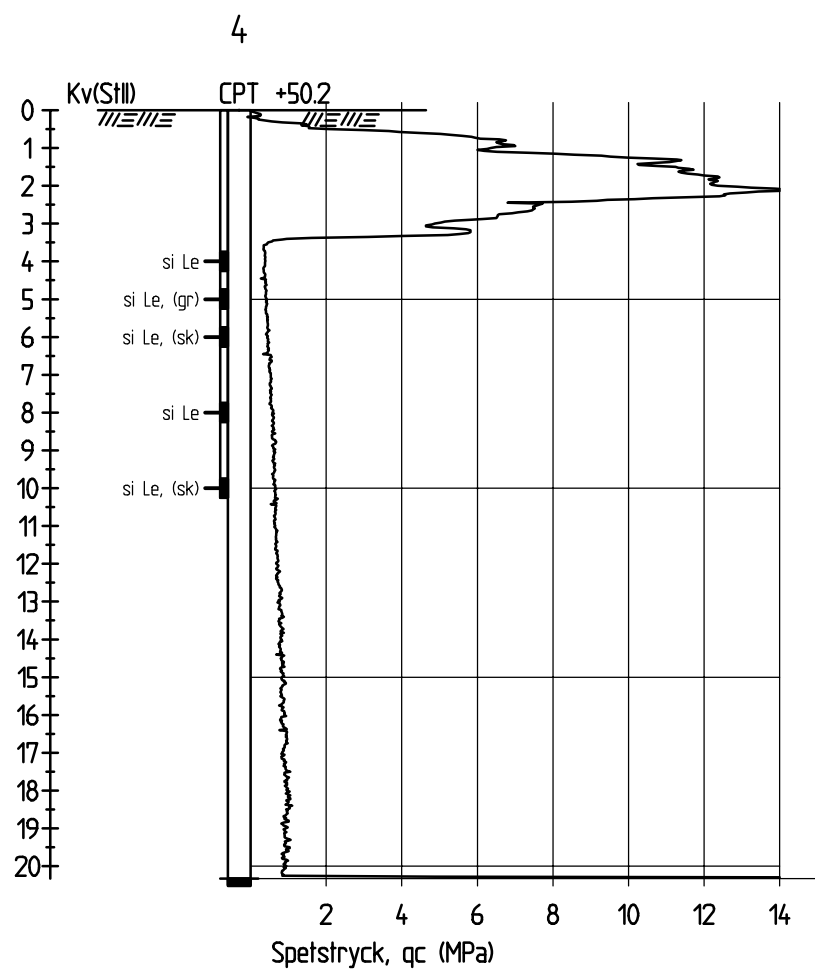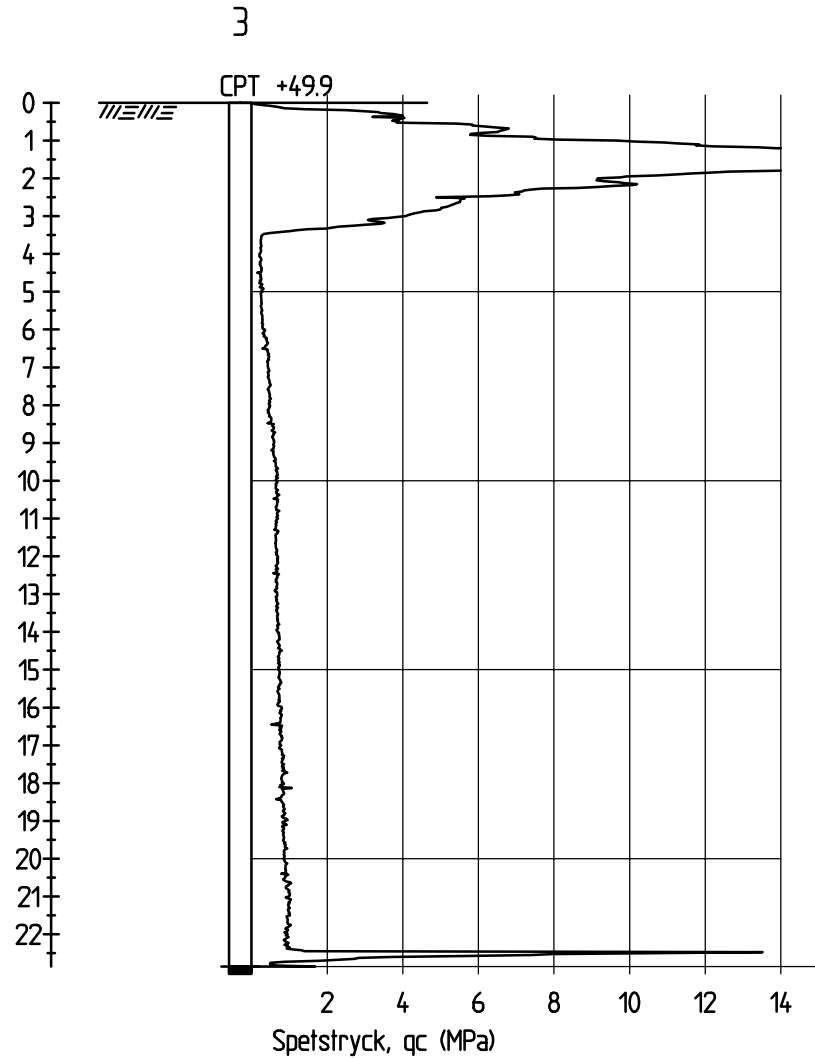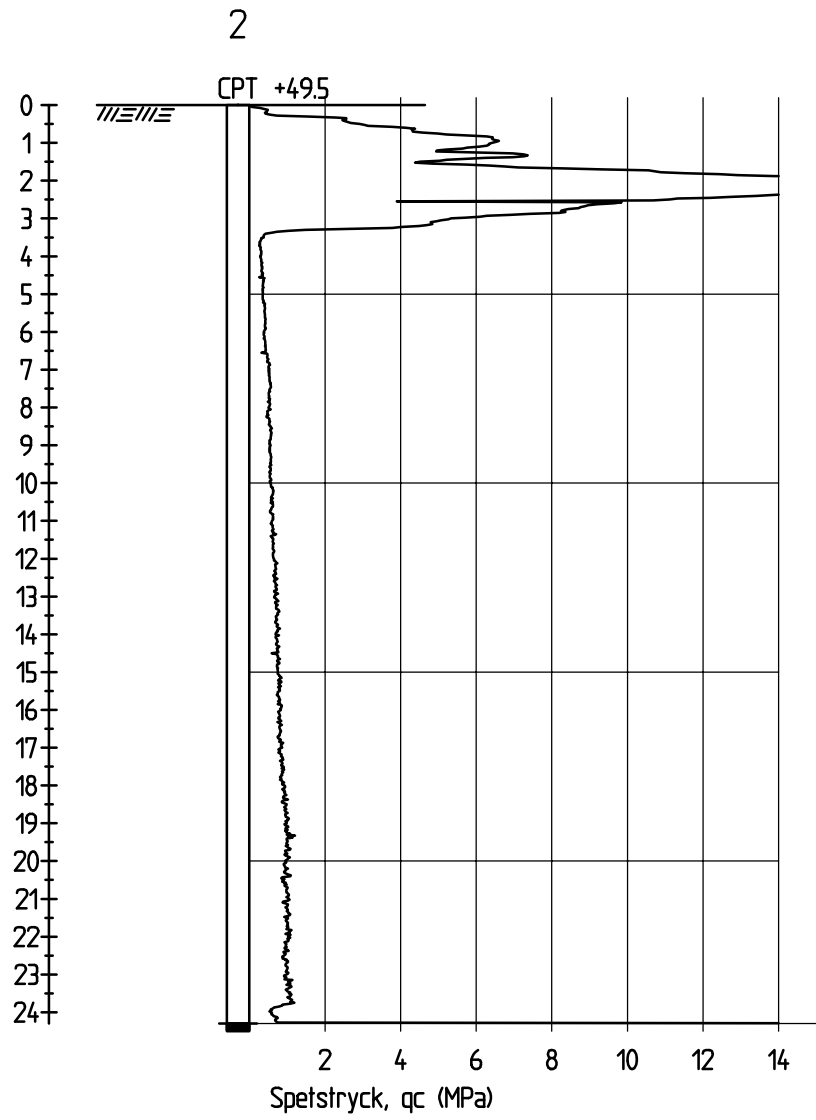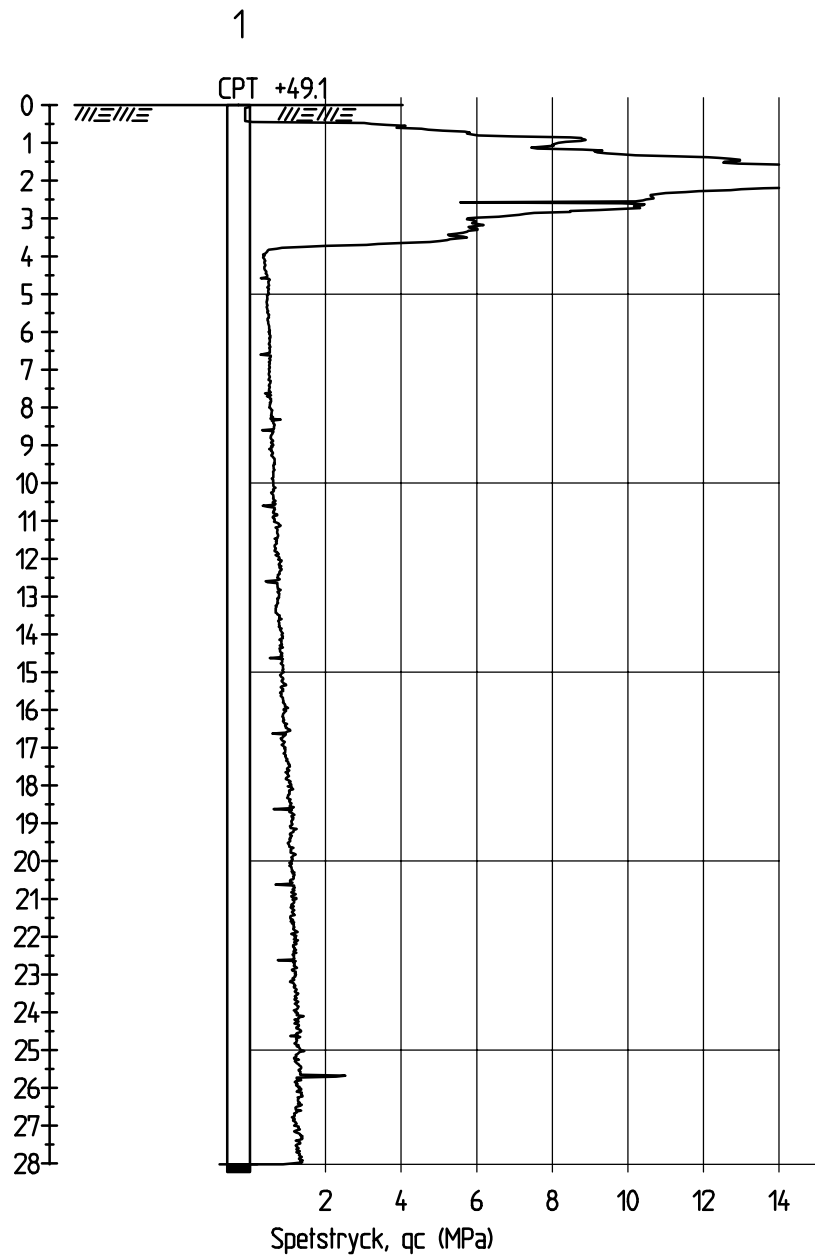

BET	ANT	ÄNDRINGEN AVSER	SIGN	DATUM
-----	-----	-----------------	------	-------

DEL AV KARTÅSEN 1:1

LIDKÖPINGS KOMMUN
UNDERLAG FÖR KOMMANDE
DETALJPLAN



bohusgeo
Bohusgeo AB
Bastionsgatan 26, 451 50 UDDEVALLA TEL. 0522-944 50
www.bohusgeo.se


UPPRÄGGSNR 16049	RITAD K DRWAL WARTA
DATUM 2018-12-15	HANDLÄGGARE F LUNDIN
GRANSKAD PGL	UPPRÄGGSANSVARIG MATS FALCK

GEOTEKNISK UNDERSÖKNING
SEKTIONER 1 TILL 8

SKALA (FORMAT)	(A1)	RITINGSNR	BET
1:200		G301	

SS-EN 14688-1
SGF BETECKNINGSLAD, daterad 2016-11-01
SGF/BGS BETECKNINGSSYSTEM. Se www.sgf.net

RH2000

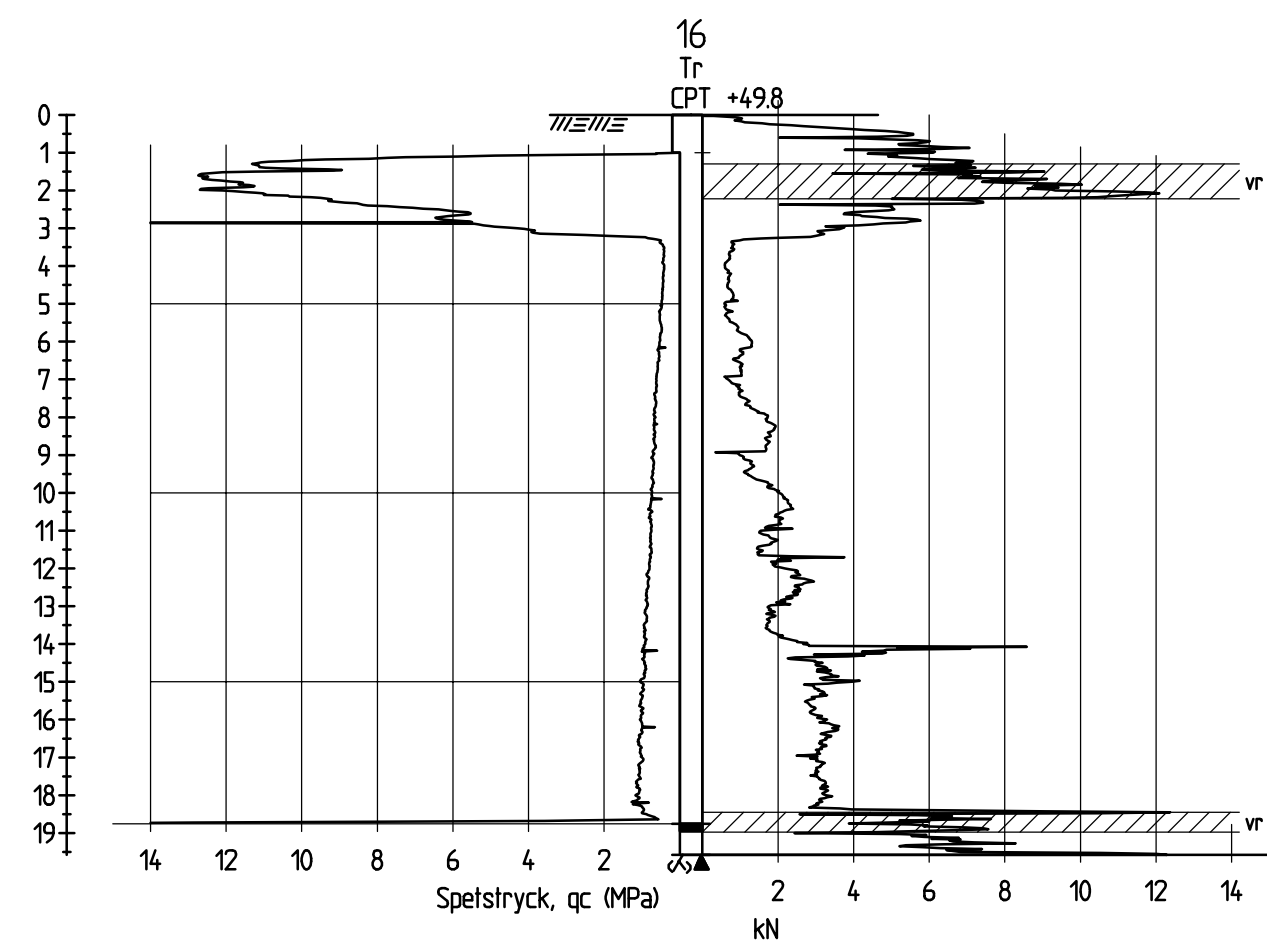

DEL AV KARTÅSEN 1:1
LIDKÖPINGS KOMMUN
UNDERLAG FÖR KOMMANDE
DETALJPLAN



GEOTEKNISK UNDERSÖKNING

SEKTIONER 9 TILL 16










SKALA (FORMAT)	(A1)	RITNINGSNR	BET
1:200		G302	

SYMBOLER OCH BETECKNINGAR

SS-EN 14688-1
SGF BETECKNINGSLAD, daterad 2016-11-01
SGF/BGS BETECKNINGSSYSTEM. Se www.sgf.net














HÖJDSYSTEM

RH2000

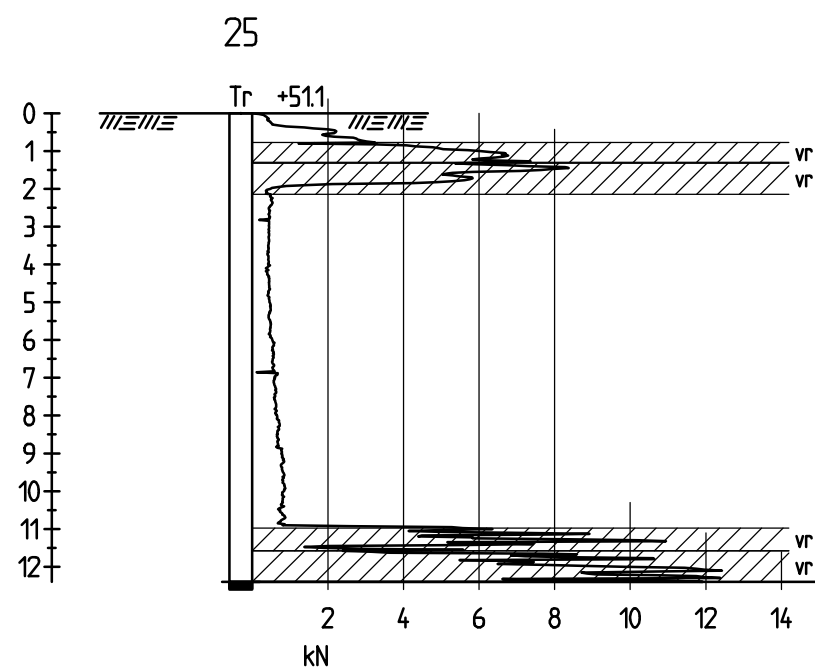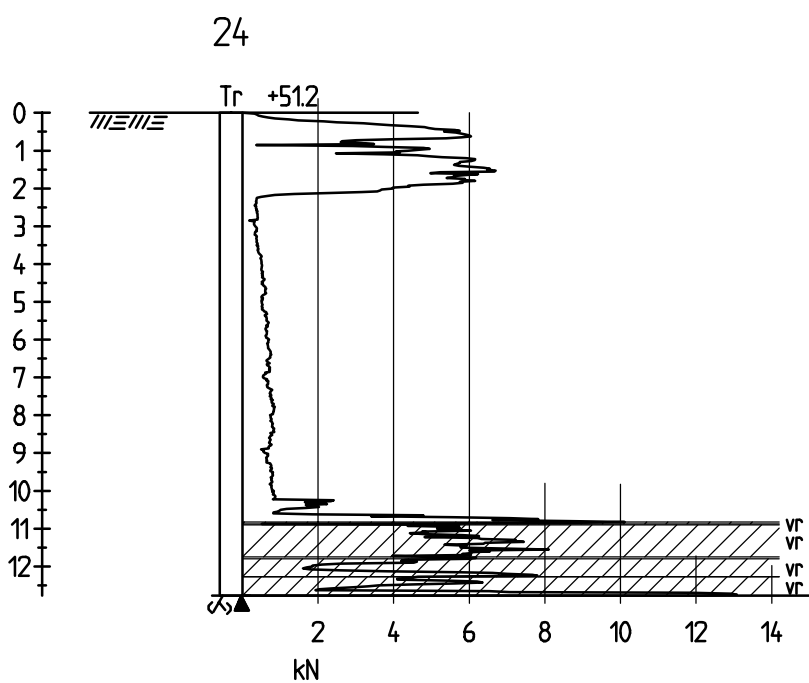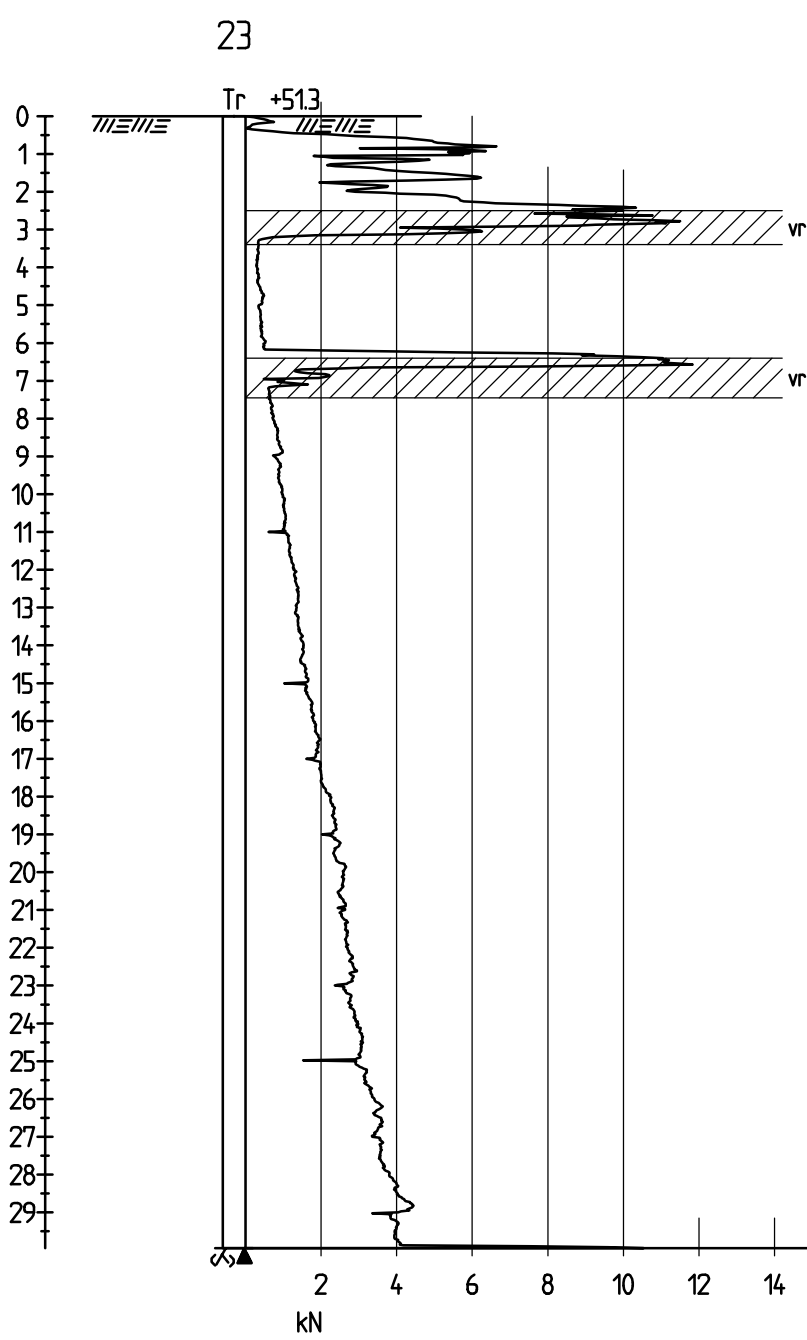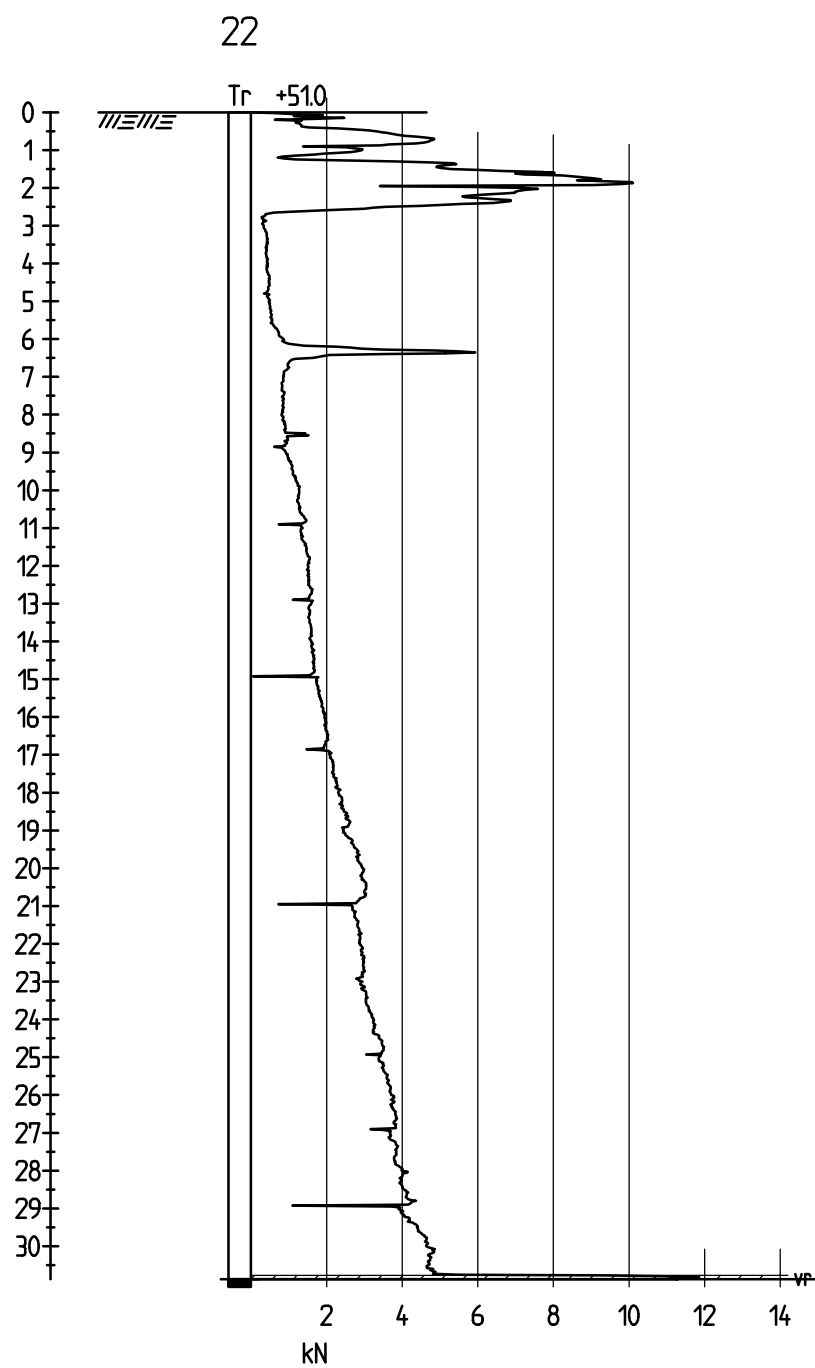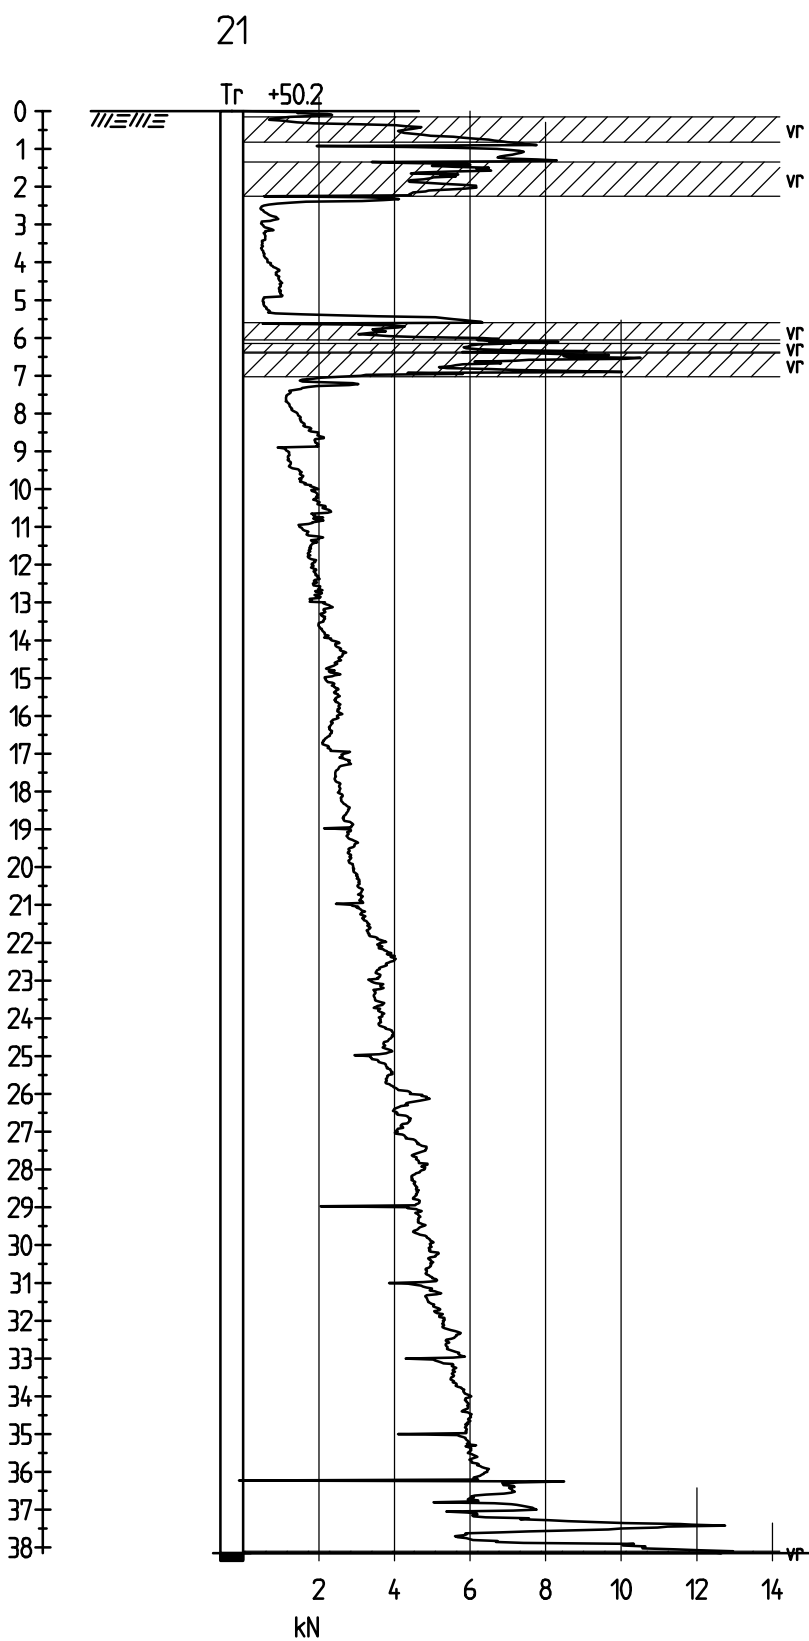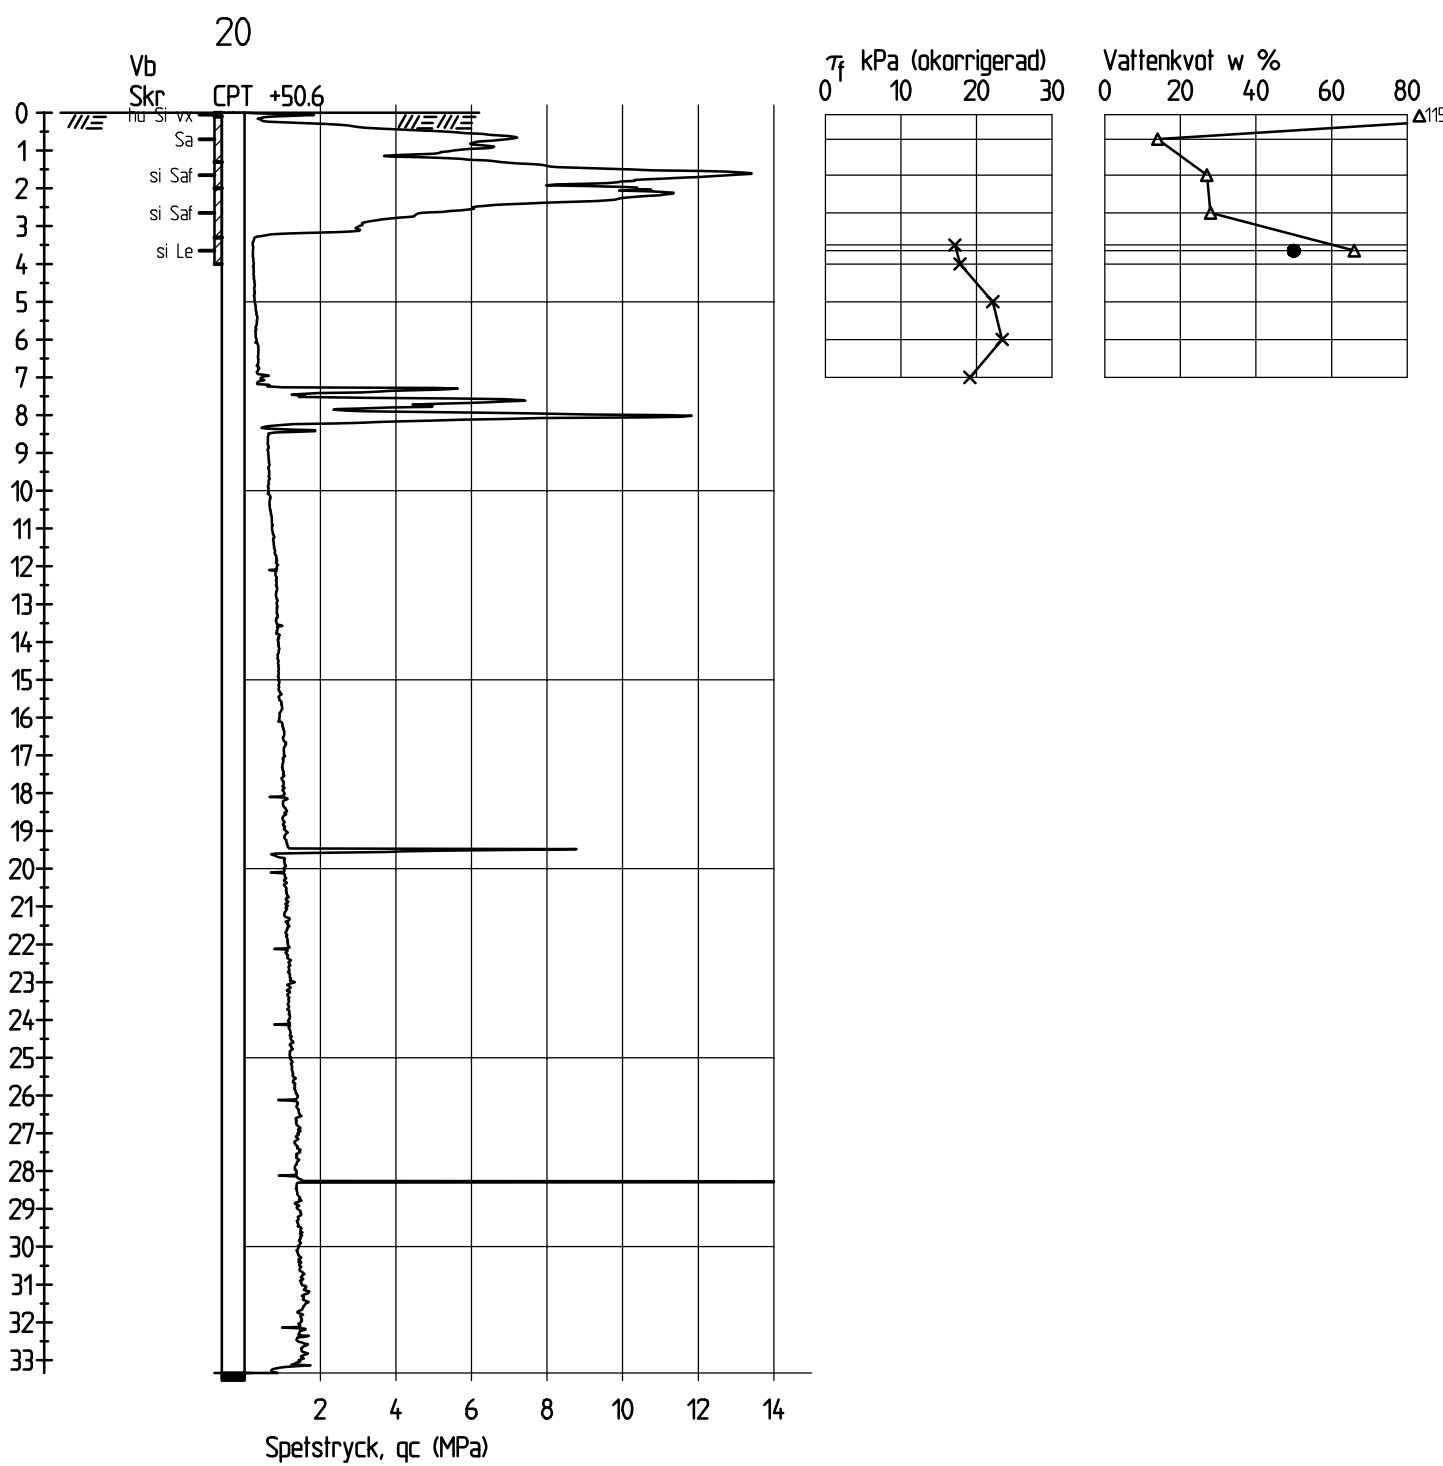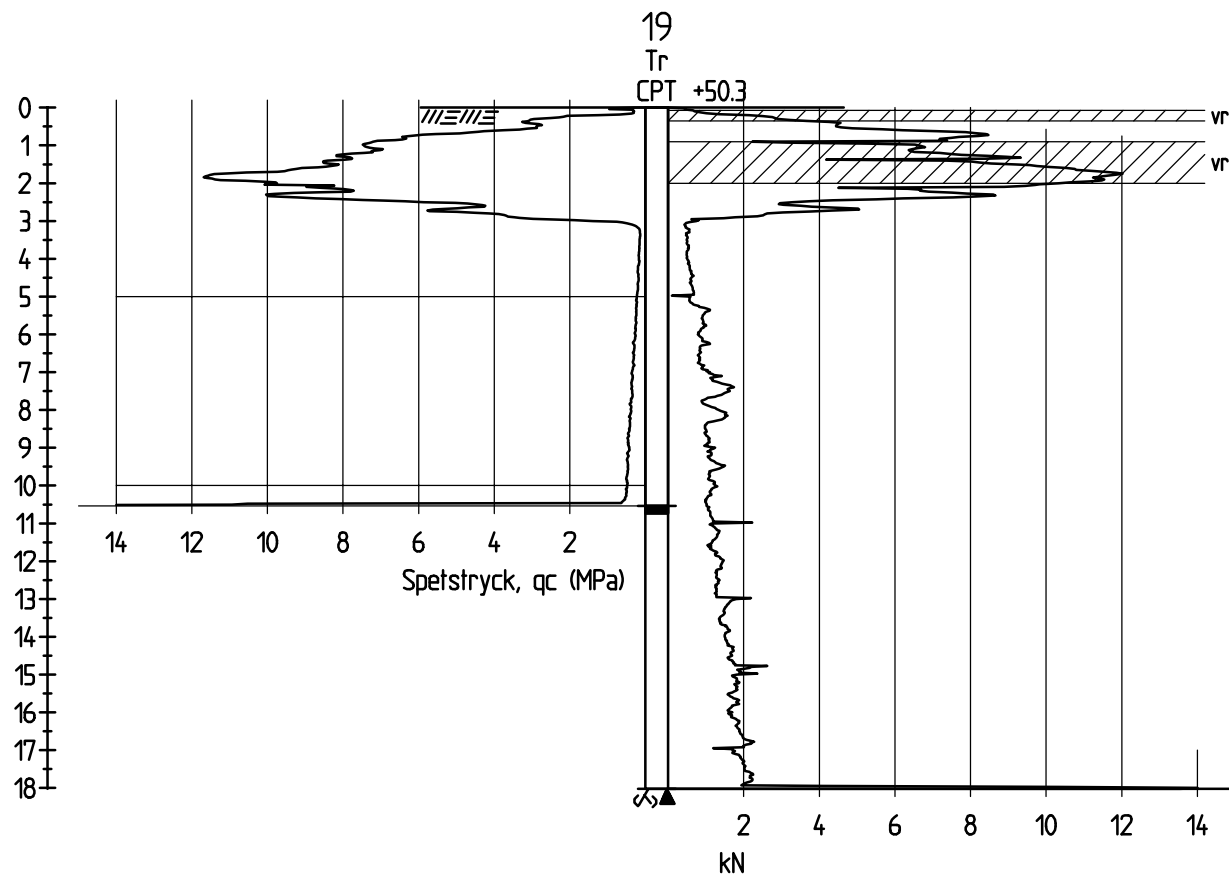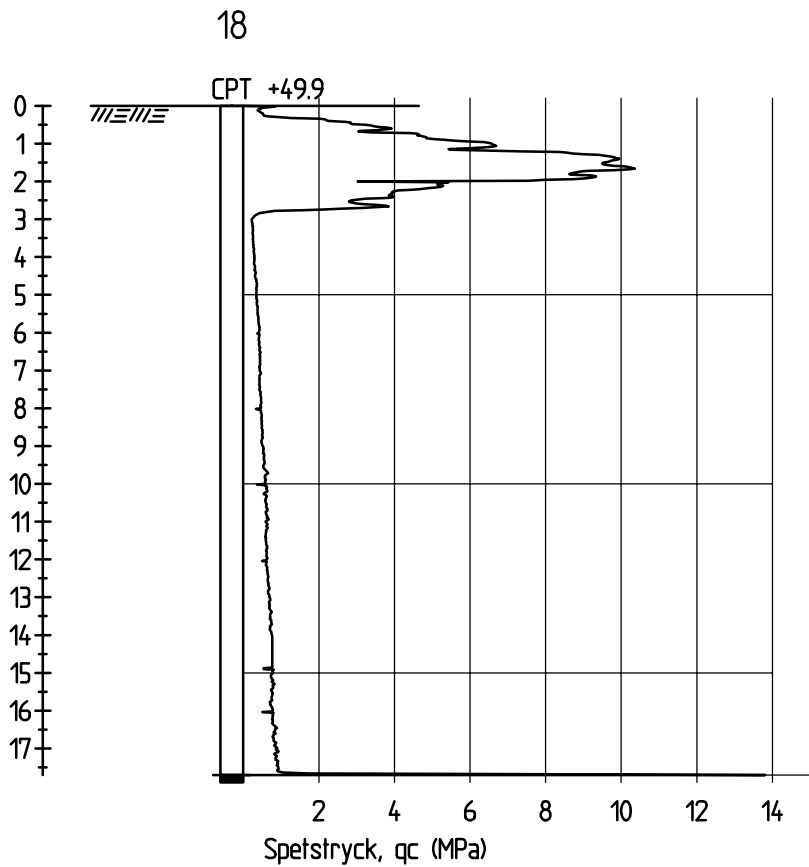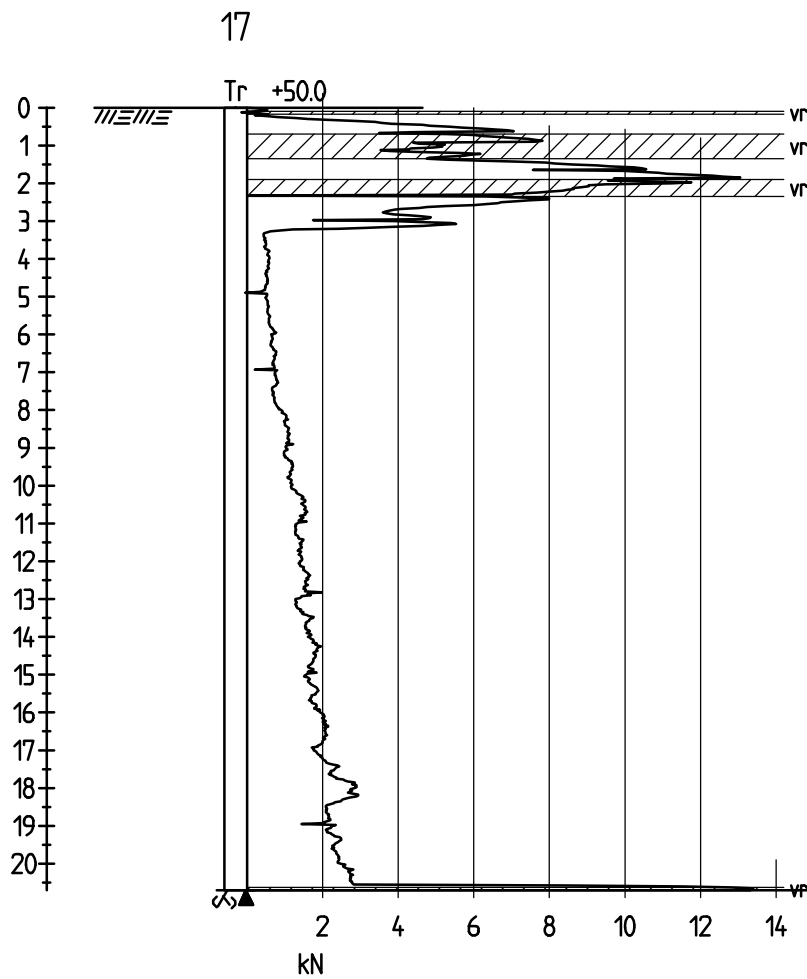

BET	ANT	ÄNDRINGEN AVSER	SIGN	DATUM
DEL AV KARTÅSEN 1:1				
LIDKÖPINGS KOMMUN				
UNDERLAG FÖR KOMMANDE				
DETALJPLAN				
				
Lidköpings kommun				
				
Bohusgeo AB Bastionsgatan 26, 451 50 UDDEVALLA TEL. 0522-944 50 www.bohusgeo.se				
UPPDRAGSNR 16049	RITAD K DRWAL WARTA			
DATUM 2018-12-15	HANDLÄGGARE F LUNDIN			
GRANSKAD PGL	UPPDRAGSANSVARIG MATS FALCK			
GEOTEKNISK UNDERSÖKNING				
SEKTIONER 17 TILL 25				
SKALA (FÖRHÅLL)	(A1)	RITINGSNR	BET	
1:200		G303		

ref:s - Modell\VP Namnrit_A_L1\tag1_Modell\VP Sakhinter.tag1_Modell\GV-EG31.tag1\12016\16049_KartÅsen.sdr.a\CAD\RhIner\G30A-N_A.dwg

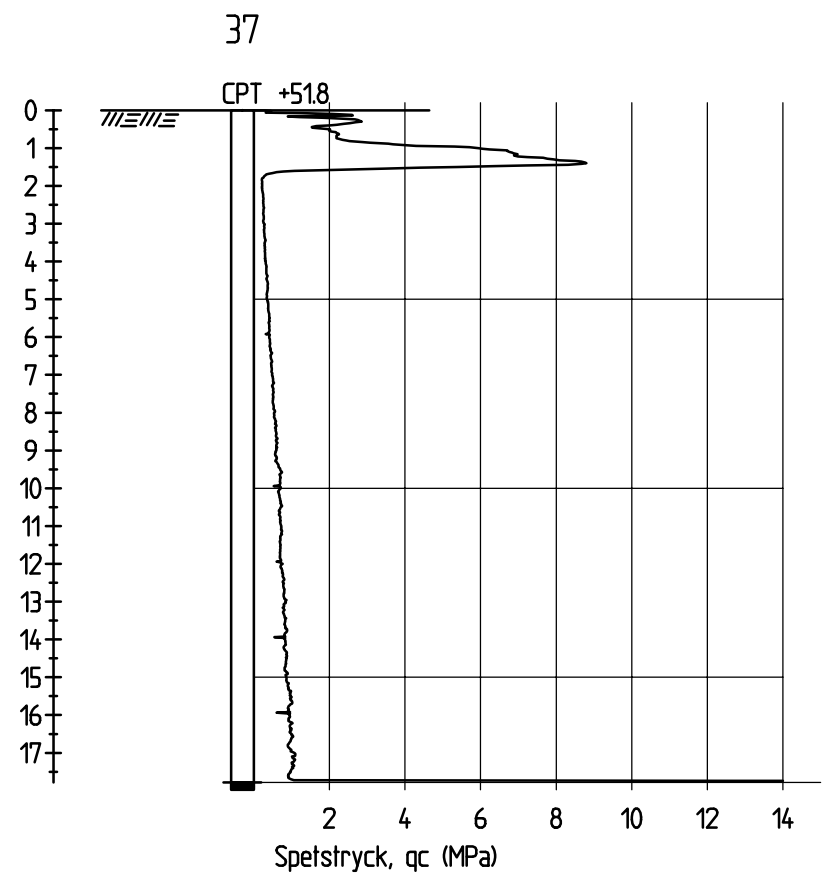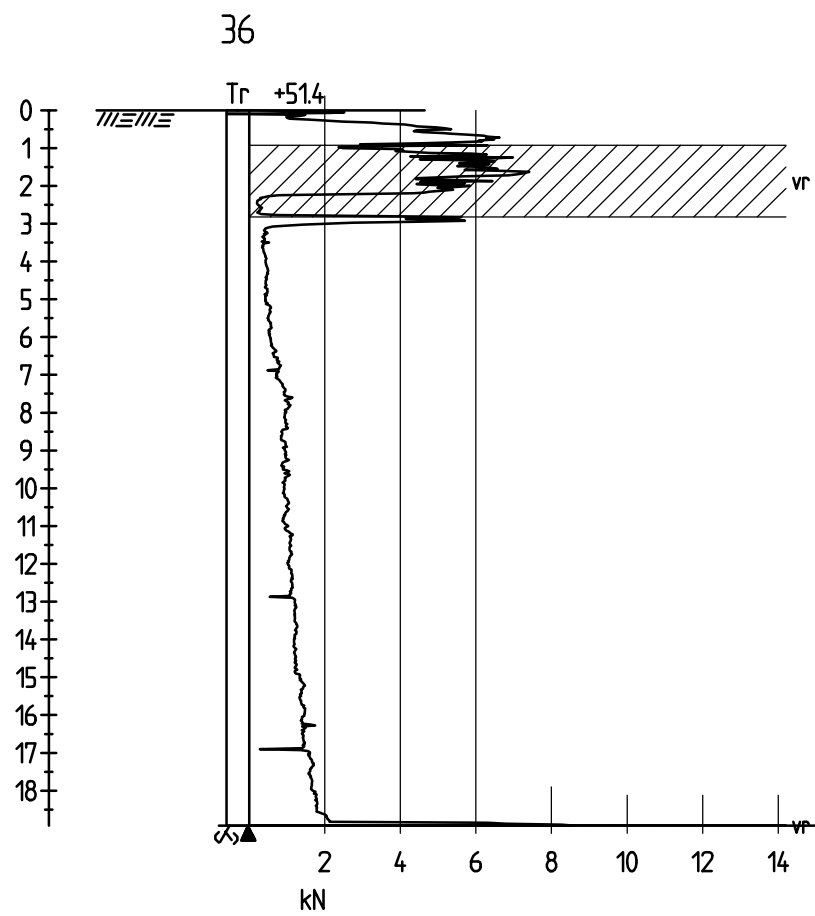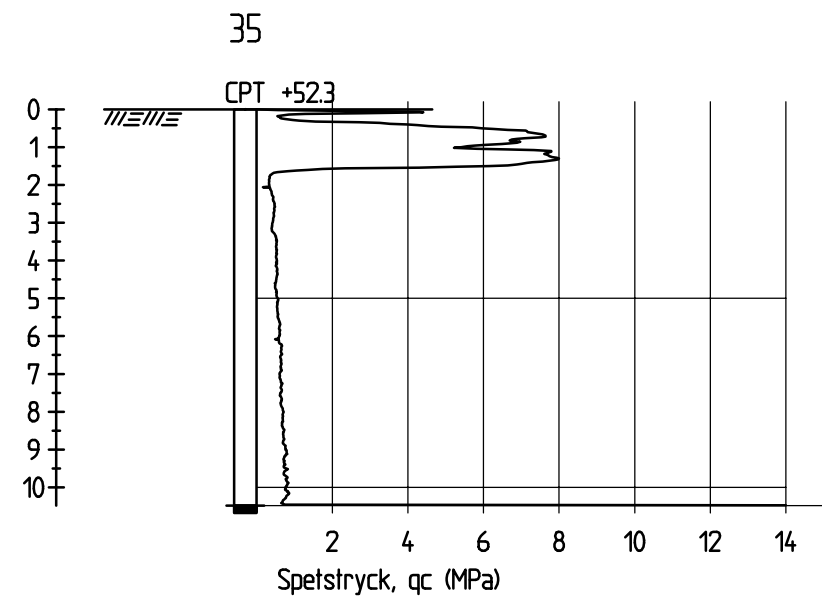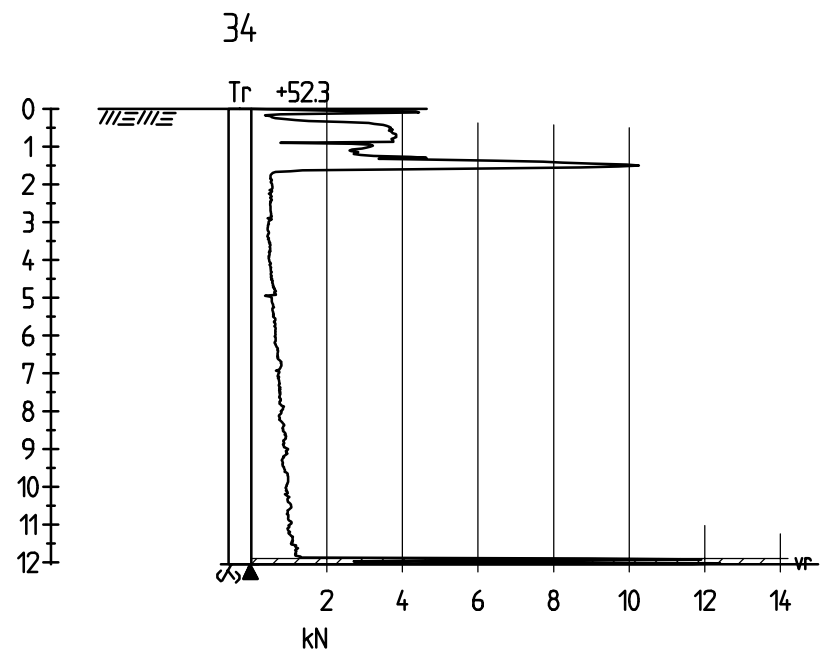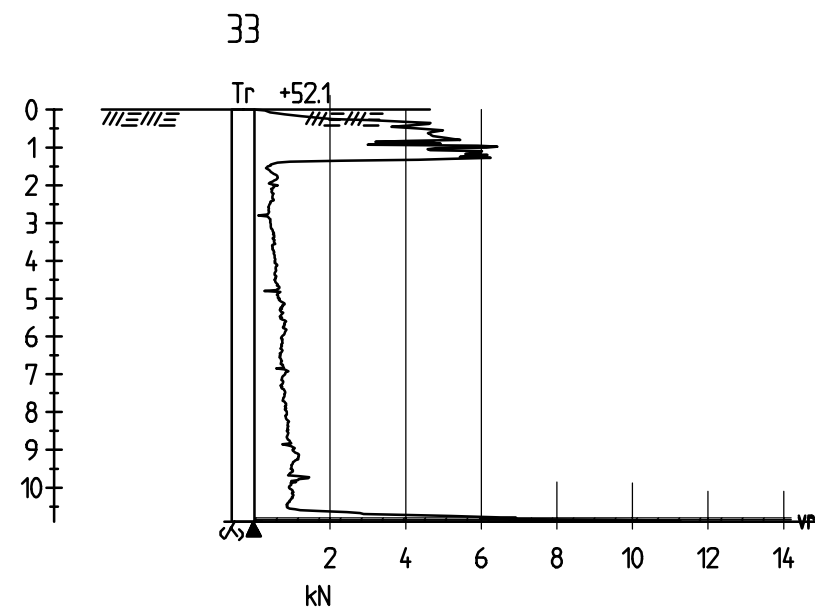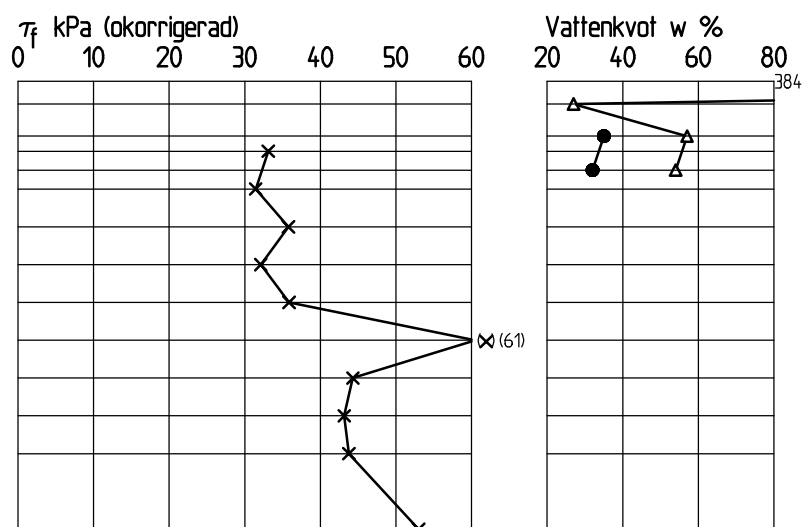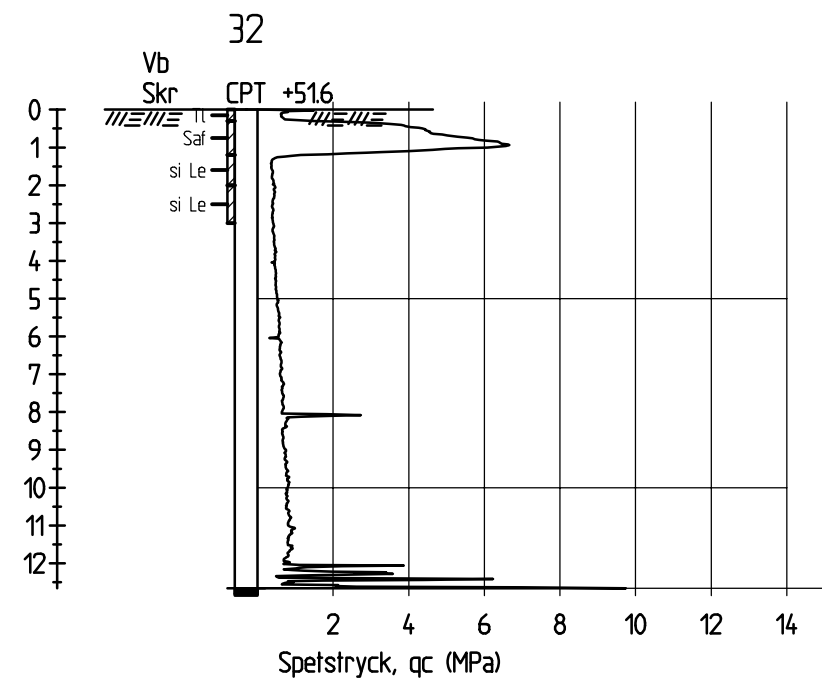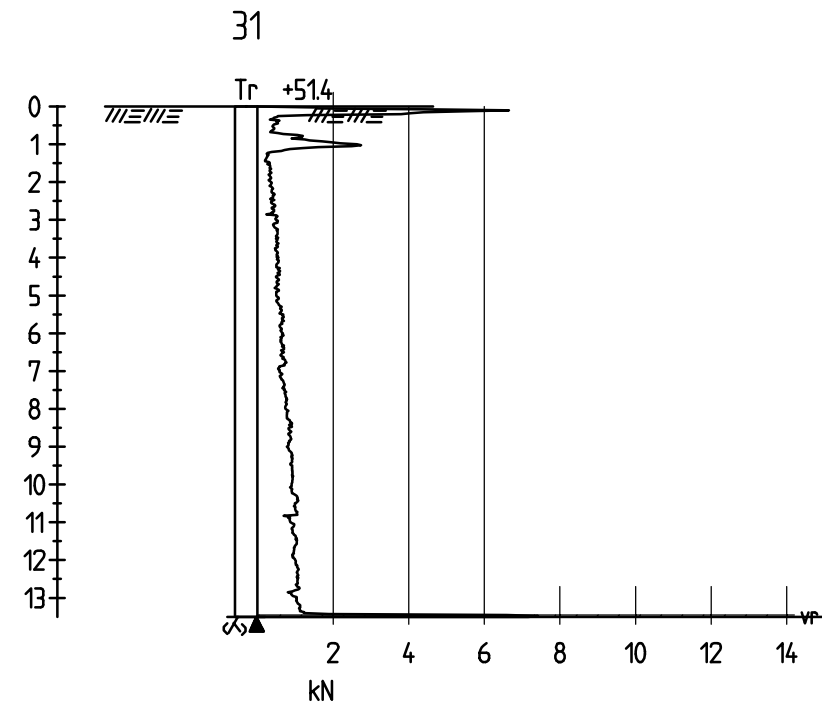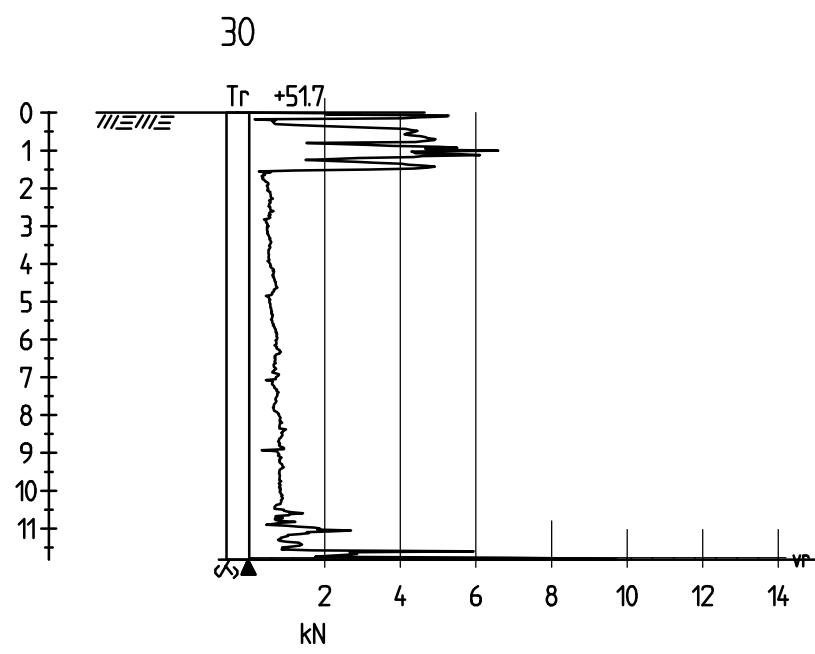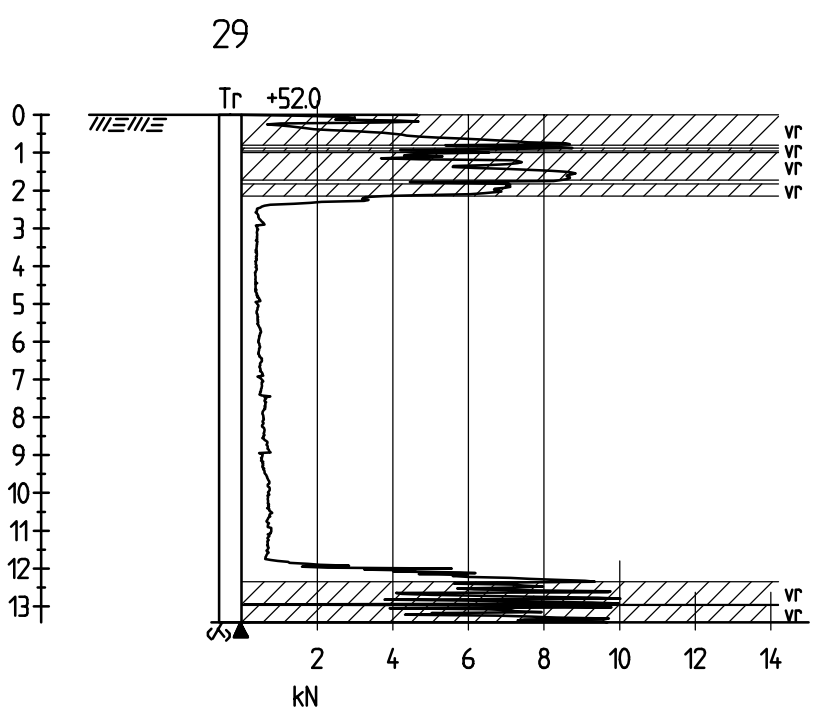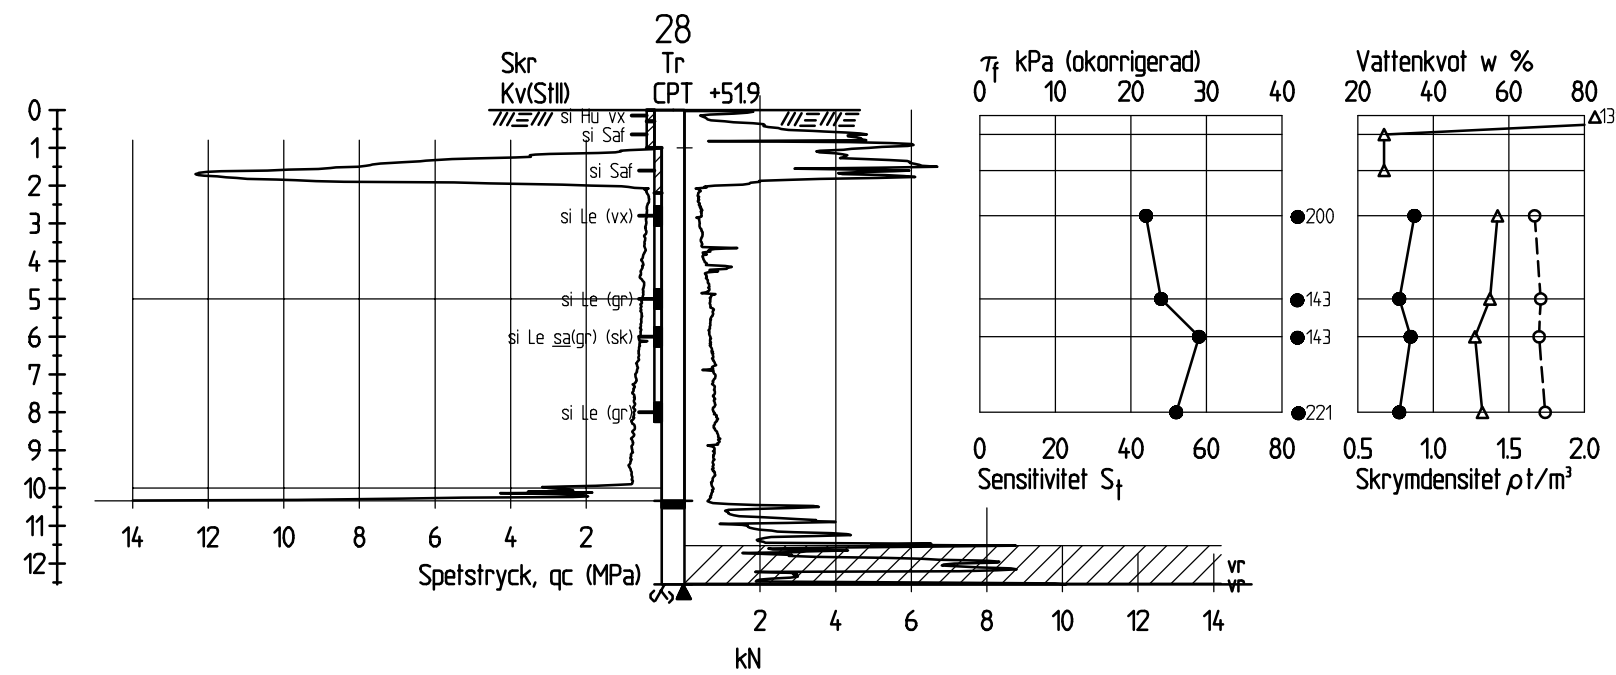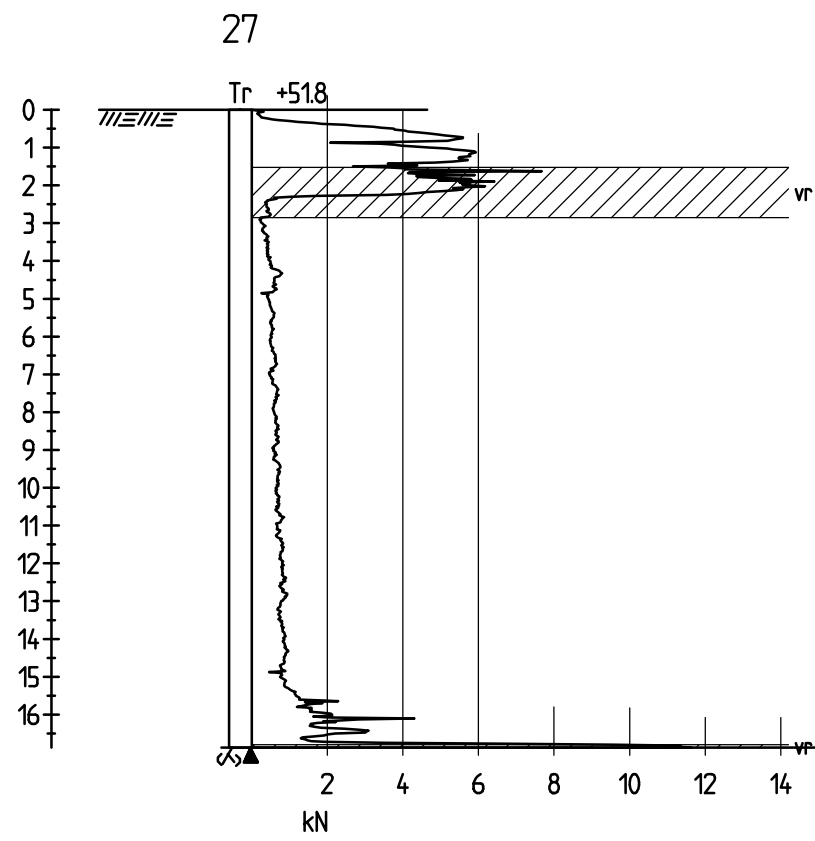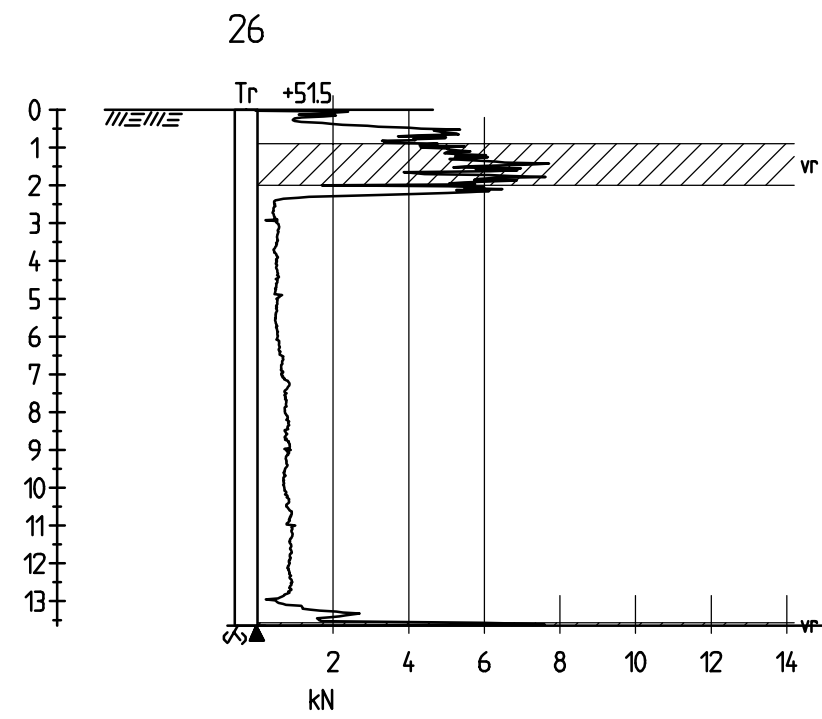

SYMBOLER OCH BETECKNINGAR
SS-EN 14688-1
SGF BETECKNINGSLAD, daterad 2016-11-01
SGF/BGS BETECKNINGSSYSTEM. Se www.sgf.net

HÖJDSYSTEM
RH2000

A	1	NY MARKNIVÅ I PUNKTEN MED ID NR 28	KÖW	2019-04-16
BET	ANT	ÄNDRINGEN AVSER	SIGN	DATUM

DEL AV KARTÅSEN 1:1
LIDKÖPINGS KOMMUN
UNDERLAG FÖR KOMMANDE
DETALJPLAN



bohusgeo
Bohusgeo AB
Bastionsgatan 26, 451 50 UDDEVALLA TEL. 0522-946 50
www.bohusgeo.se




UPPDRAGS NR 16049	RITAD K DRWAL WARTA
DATUM 2018-12-15	HANDLÄGGARE F LUNDIN
GRANSKAD PGL	UPPDRAGSANSVARIG MATS FALCK

GEOTEKNISK UNDERSÖKNING
SEKTIONER 26 TILL 37

SKALA (FORMAT) 1:200	(A1)	RITINGSNR G304	BET A
-------------------------	------	-------------------	----------











FL_K:\2018\16049_KARTÅSEN_SDR\CAD\BUTDEF\G30A.DWG

RH2000

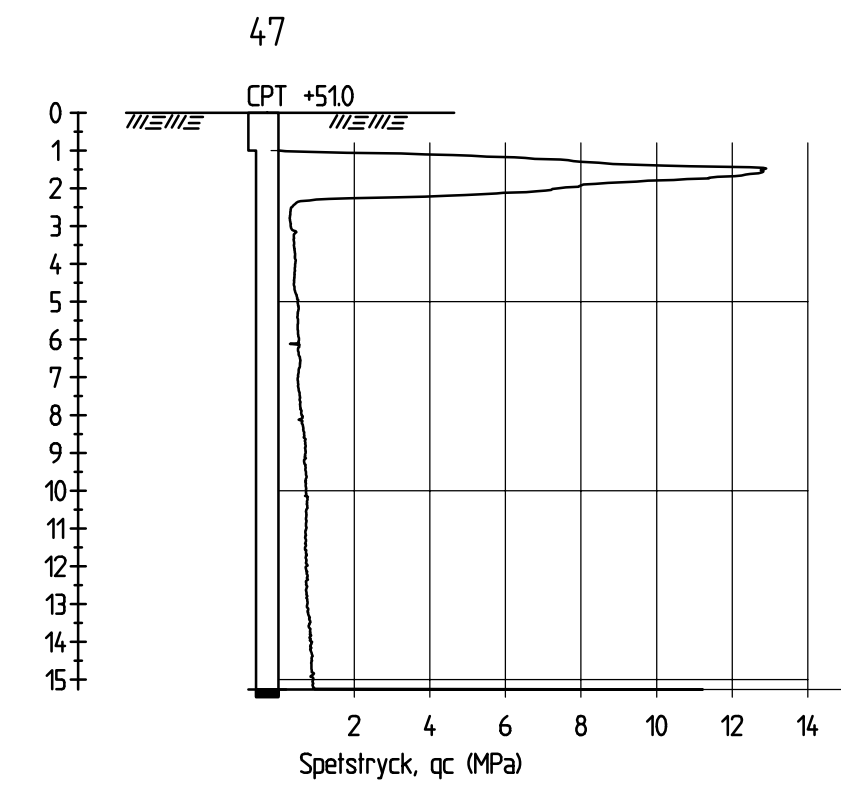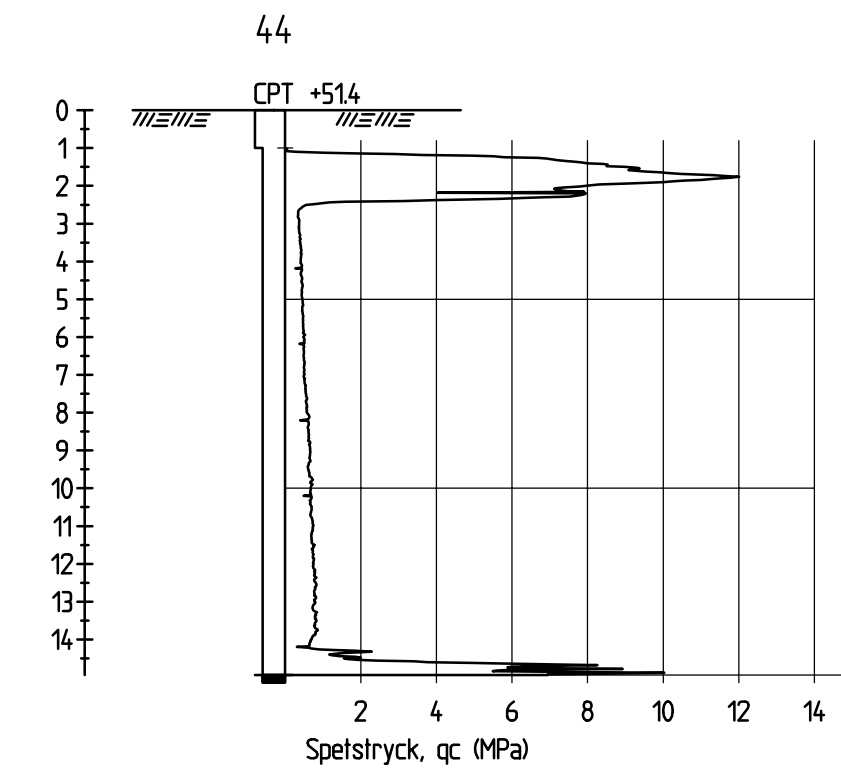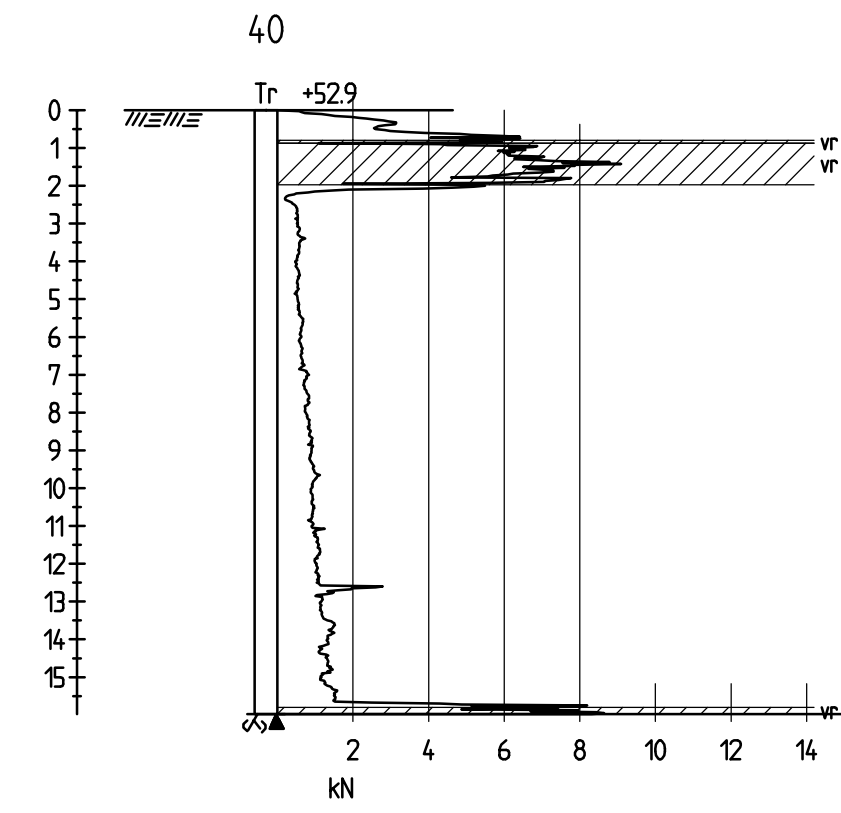

SKALA (FORMAT)	(A1)	RITNINGSNR	BET
1:200		G305	

irefs - Modell\VP Namn\11a_ALT\dag1 - Modell\VP Saklinier\dag1 - Modell\GVH-EGBT\dag1\1201616049_KartÅsen.sdr a CAD\RhIner\G306-N_A.dwg
irefs - Modell\VP Namn\11a_ALT\dag1 - Modell\VP Saklinier\dag1 - Modell\GVH-EGBT\dag1\1201616049_KartÅsen.sdr a CAD\RhIner\G306-N_A.dwg

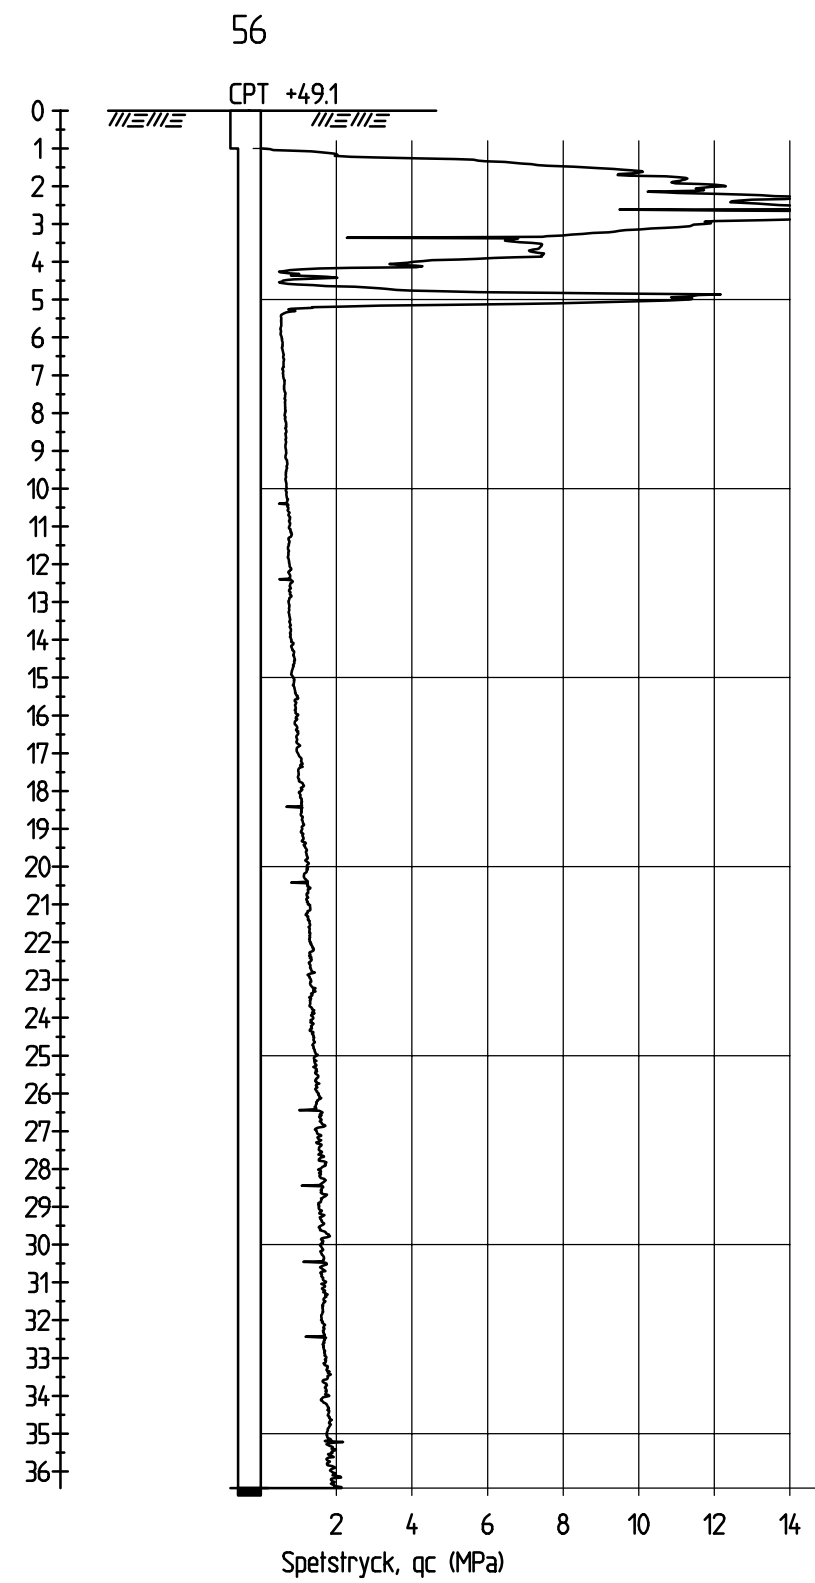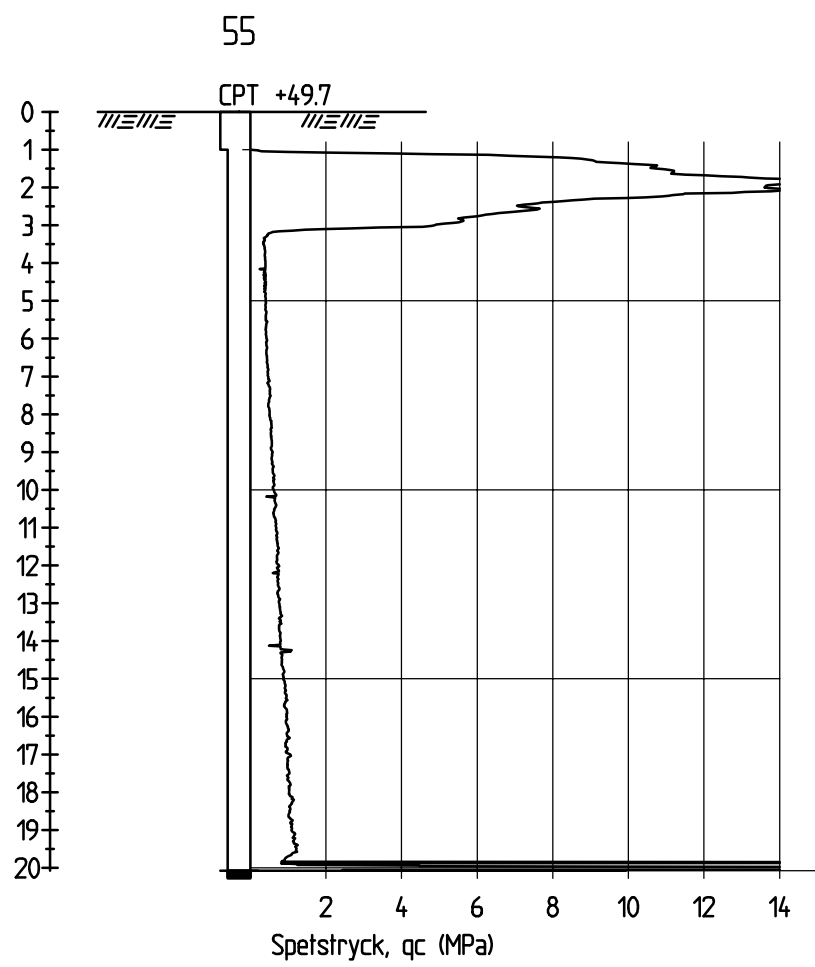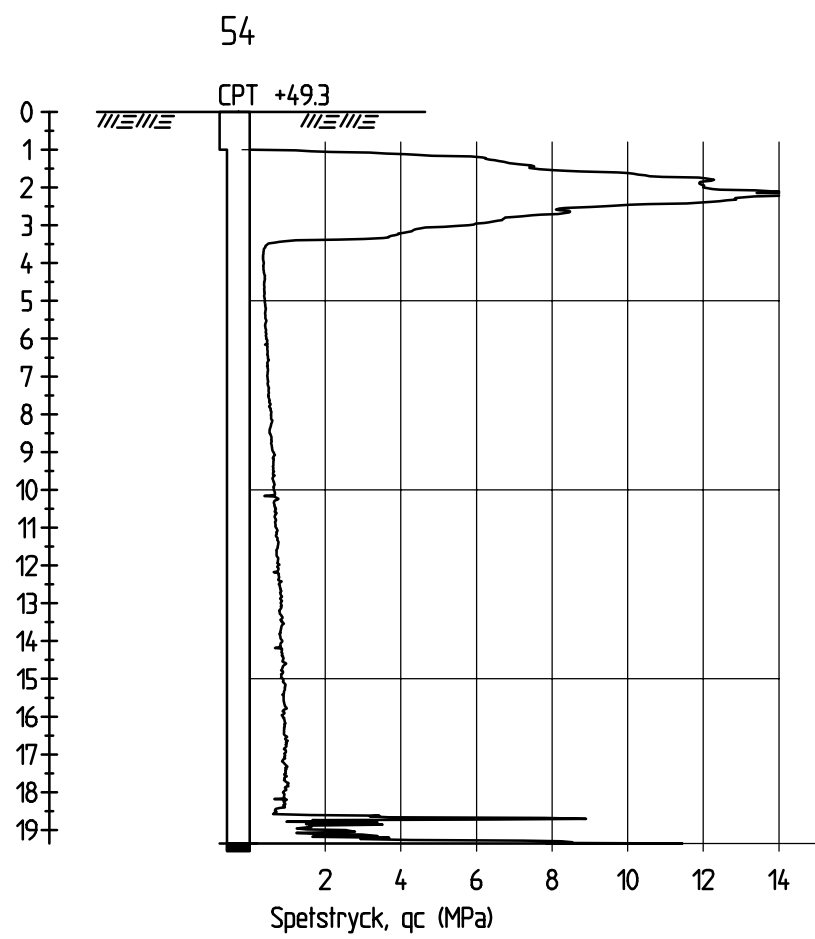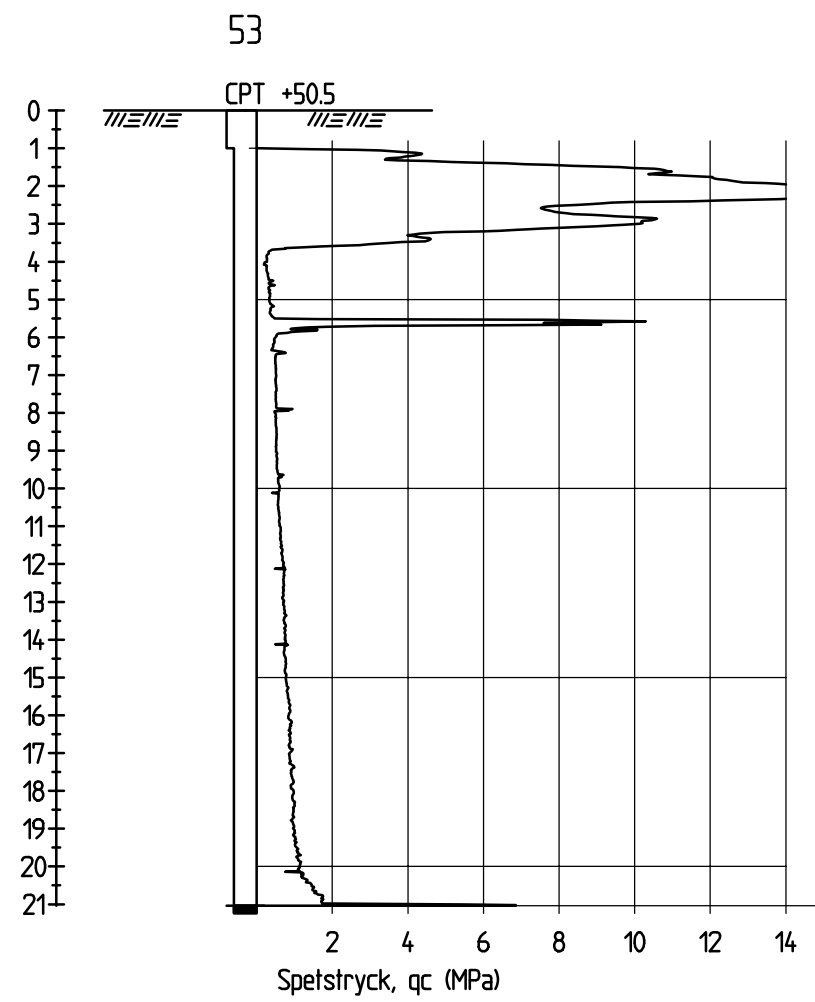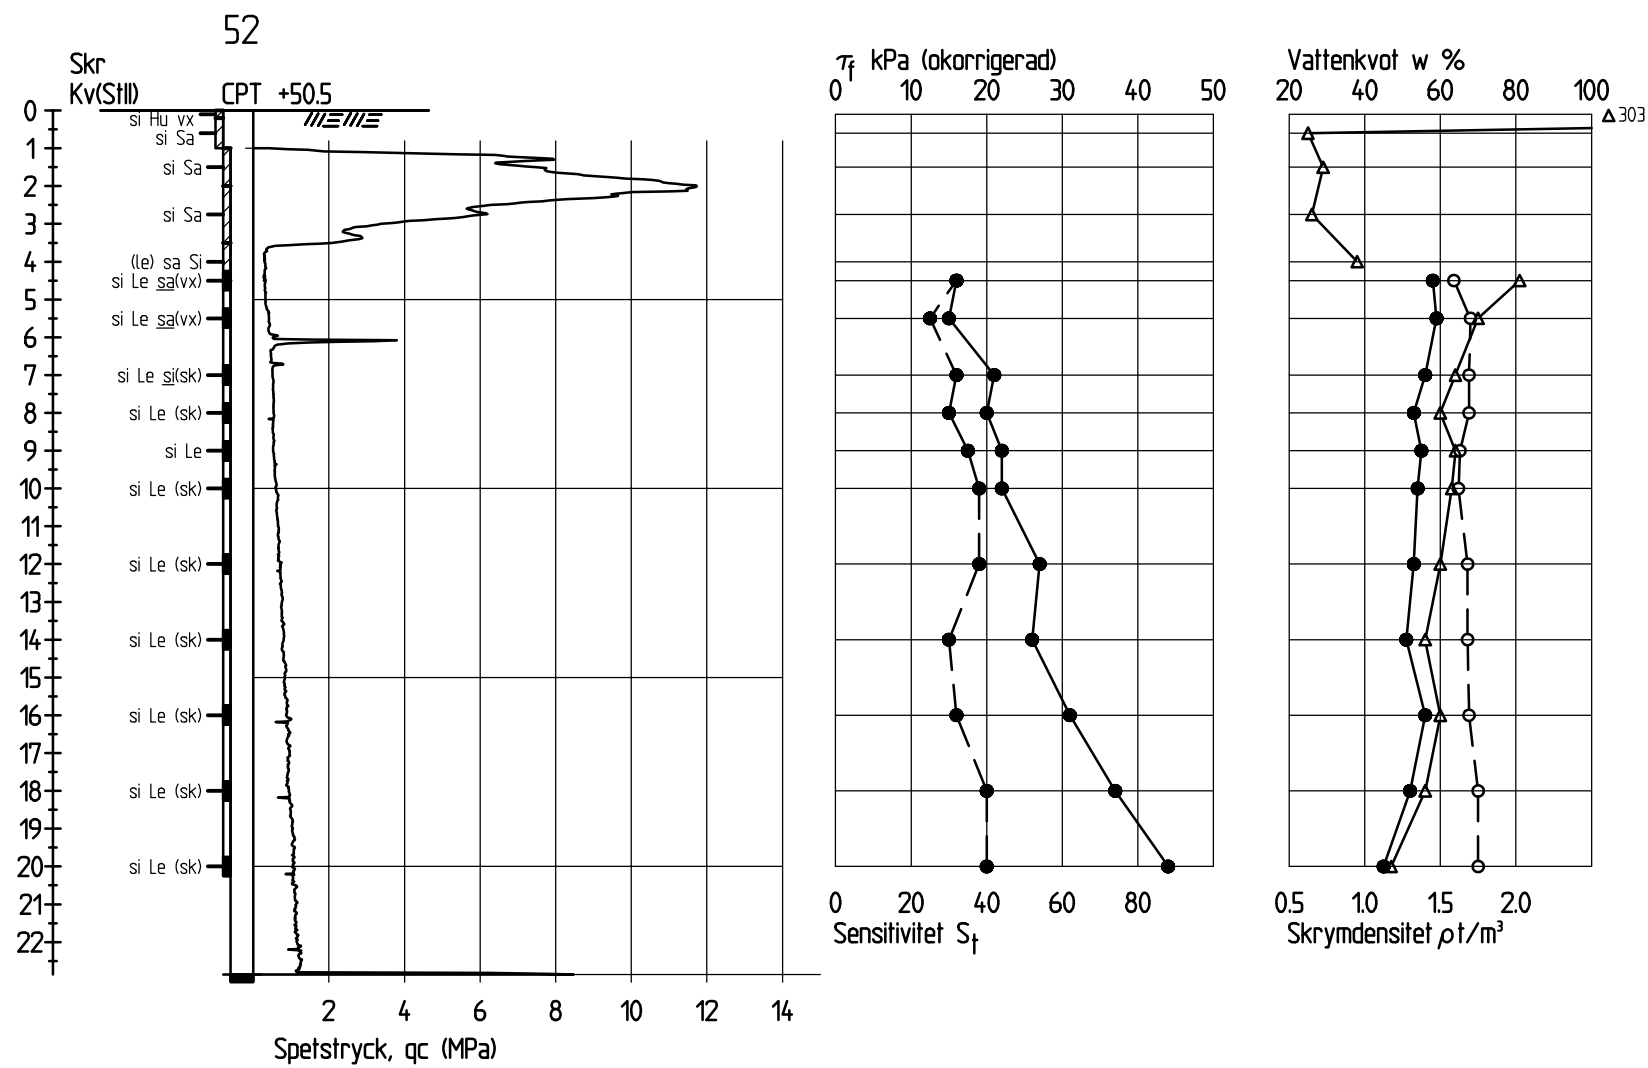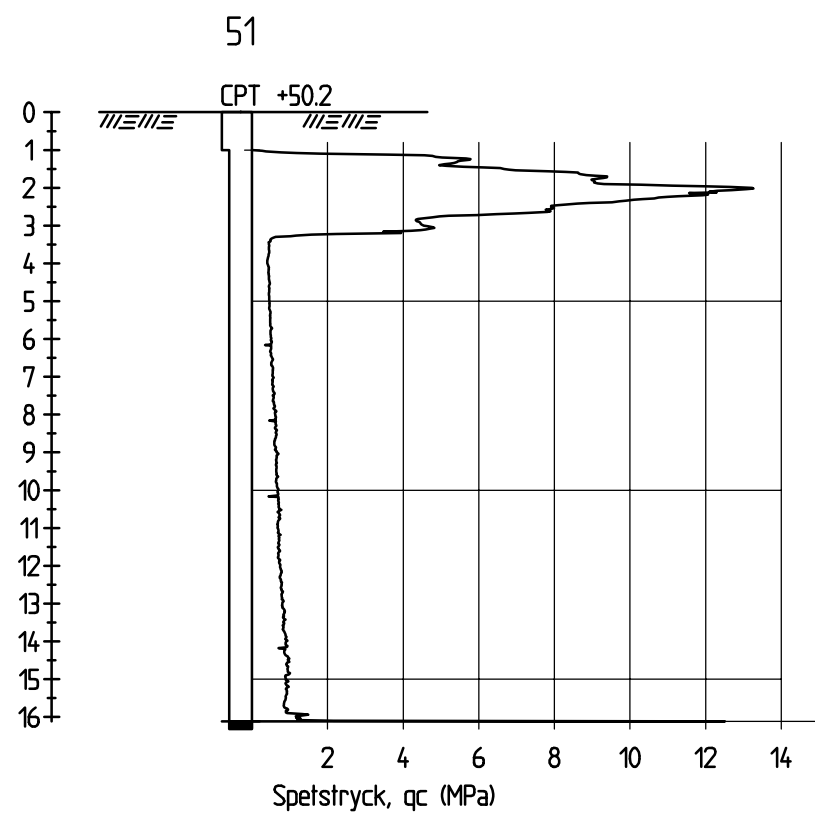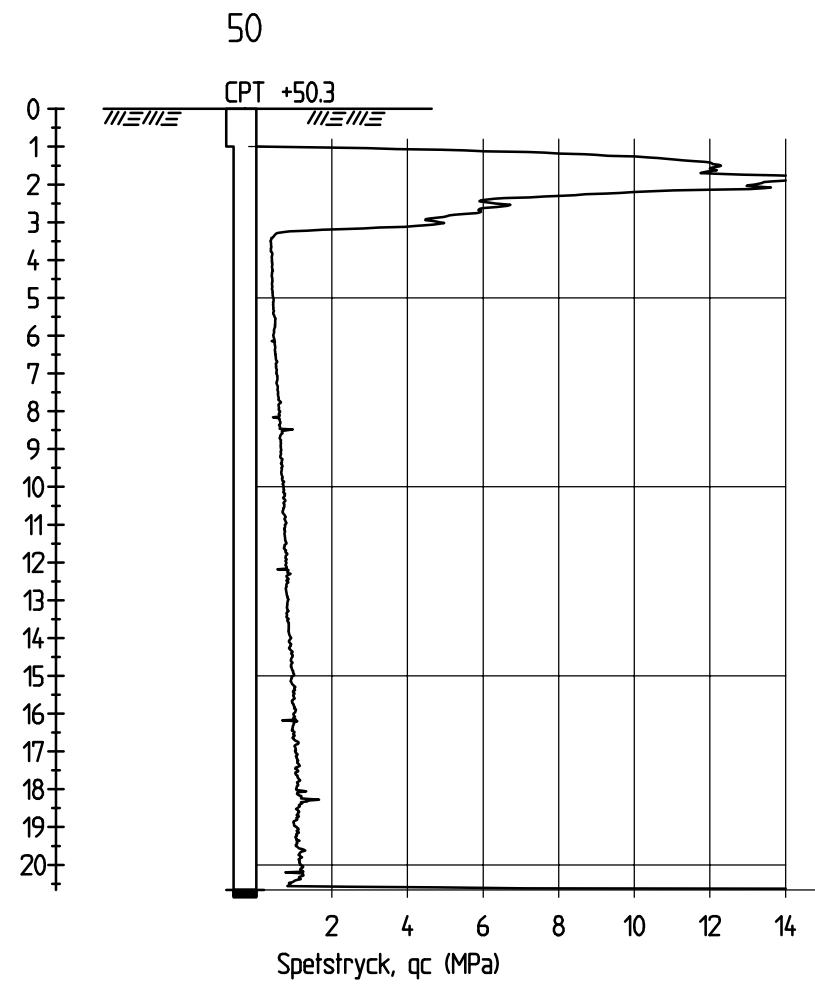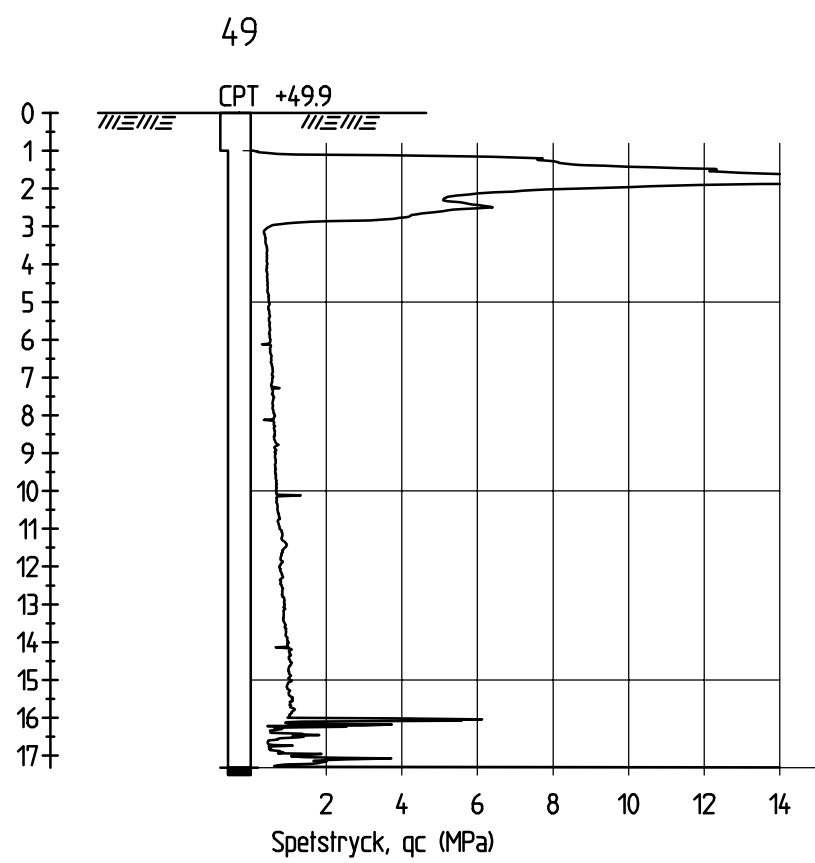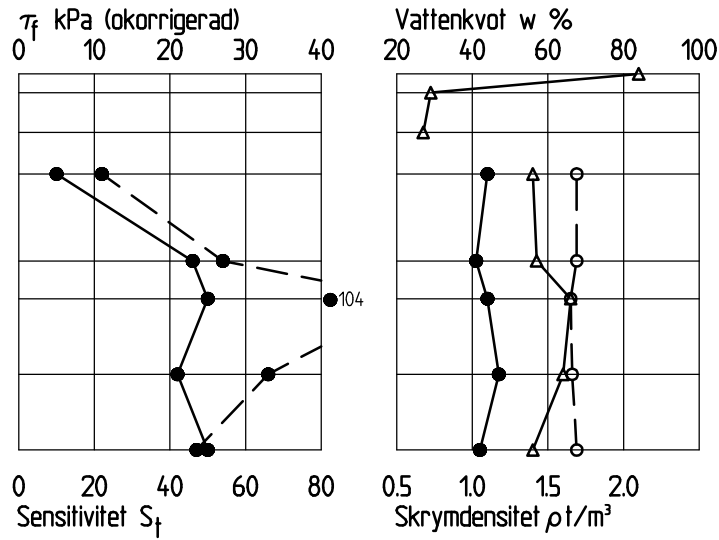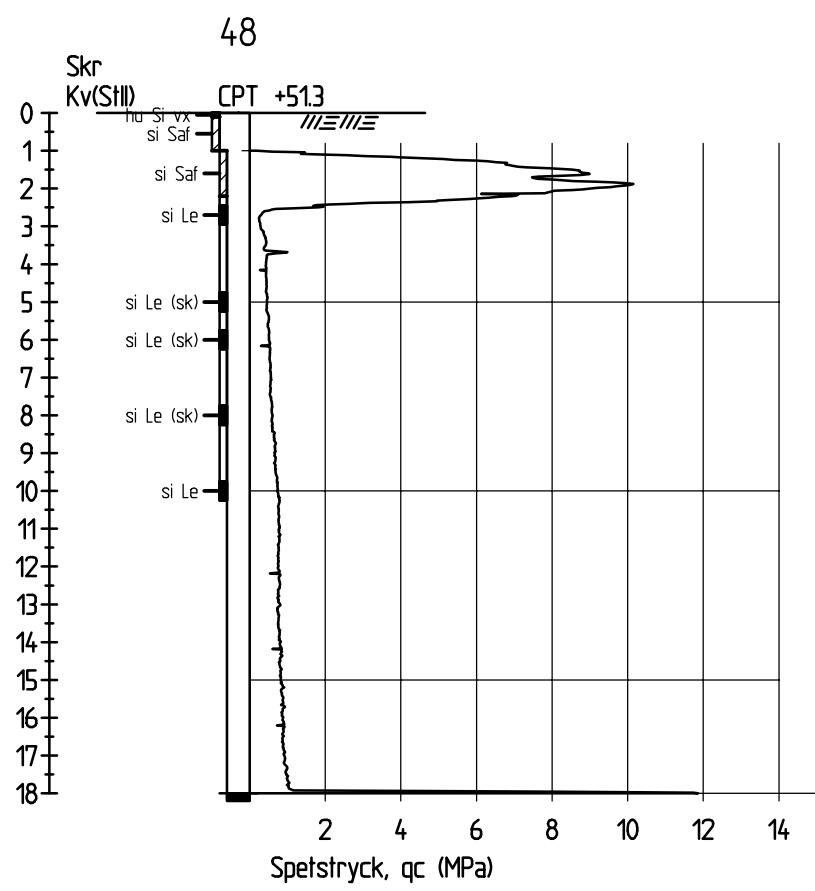

SYMBOLER OCH BETECKNINGAR
SS-EN 14688-1
SGF BETECKNINGSLAD, daterad 2016-11-01
SGF/BGS BETECKNINGSSYSTEM. Se www.sgf.net

HÖJDSYSTEM
RH2000

A	2	NY MARKNIVÅ I PUNKTERNA MED ID NR 54 OCH 55	KÖW	2019-04-16
BET	ANT	ÄNDRINGEN AVSER	SIGN	DATUM

DEL AV KARTÅSEN 1:1
LIDKÖPINGS KOMMUN
UNDERLAG FÖR KOMMANDE
DETALJPLAN




















bohusgeo
Bohusgeo AB
Bastionsgatan 26, 451 50 UDDEVALLA TEL. 0522-944 50
www.bohusgeo.se

UPPRORAGSNR 16049	RITAD K DRWAL WARTA
DATUM 2018-12-15	HANDLÄGGARE F LUNDIN
GRANSKAD PGL	UPPRORAGSANSVARIG MATS FALCK

GEOTEKNISK UNDERSÖKNING
SEKTIONER 48 TILL 56

SKALA (FORMAT)	(A1)	RITINGSNR	BET
1:200	G306		A

FL_K:\2018\16049_KARTÅSEN.SDR\CAD\BUTDEF\G306-A.DWG

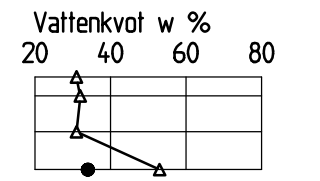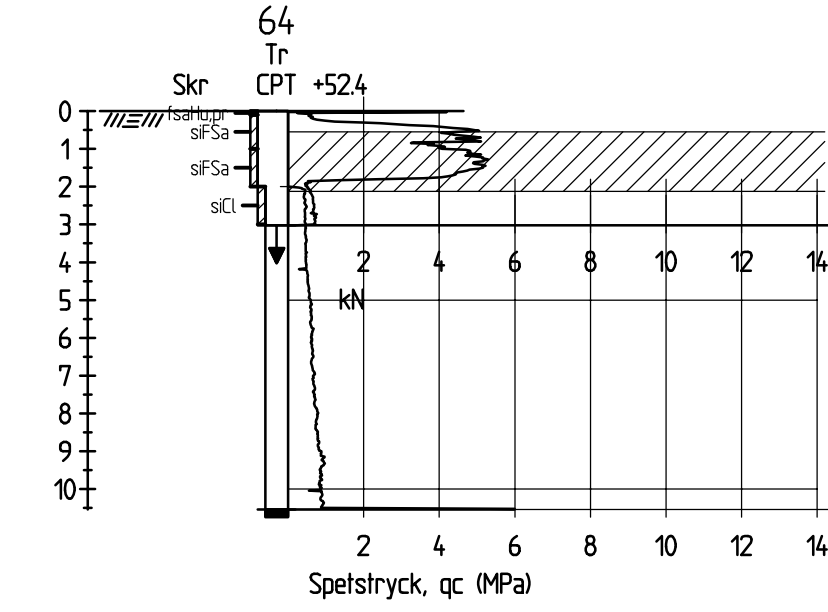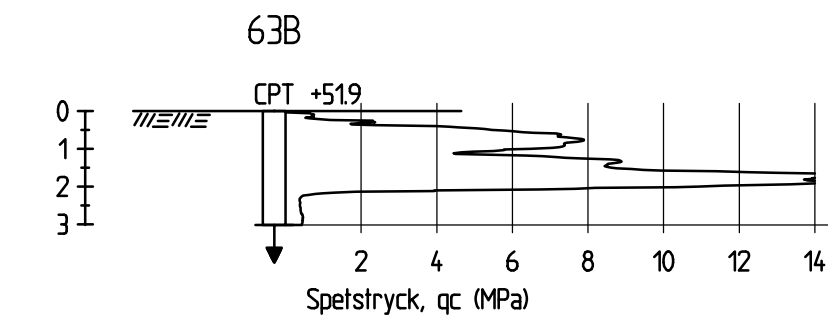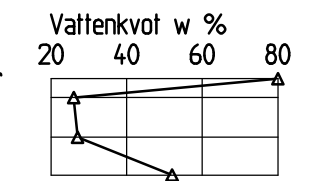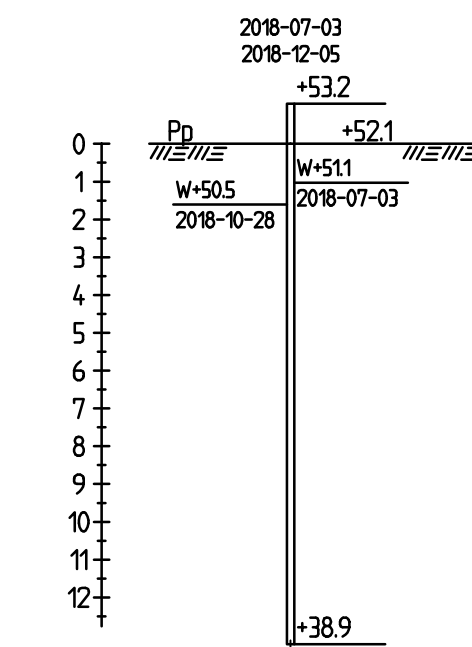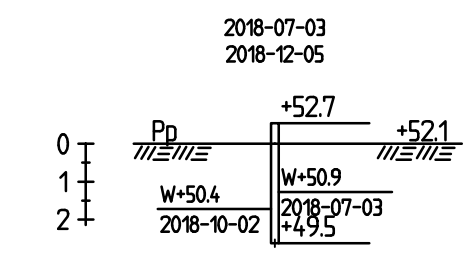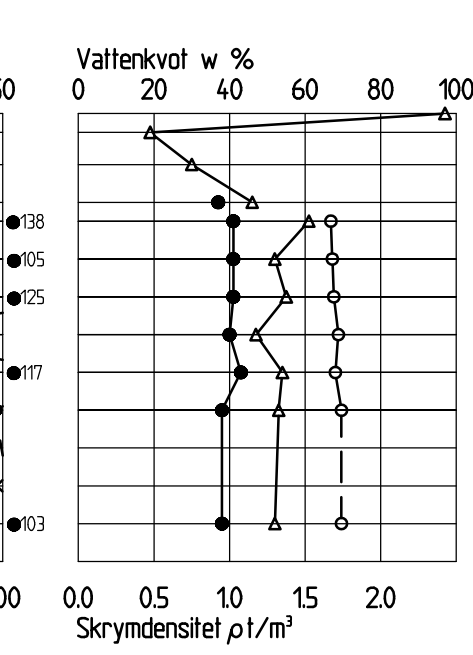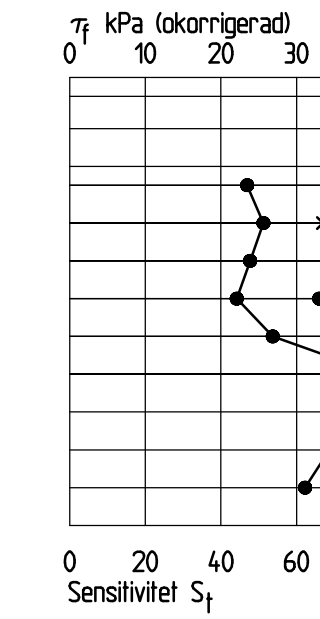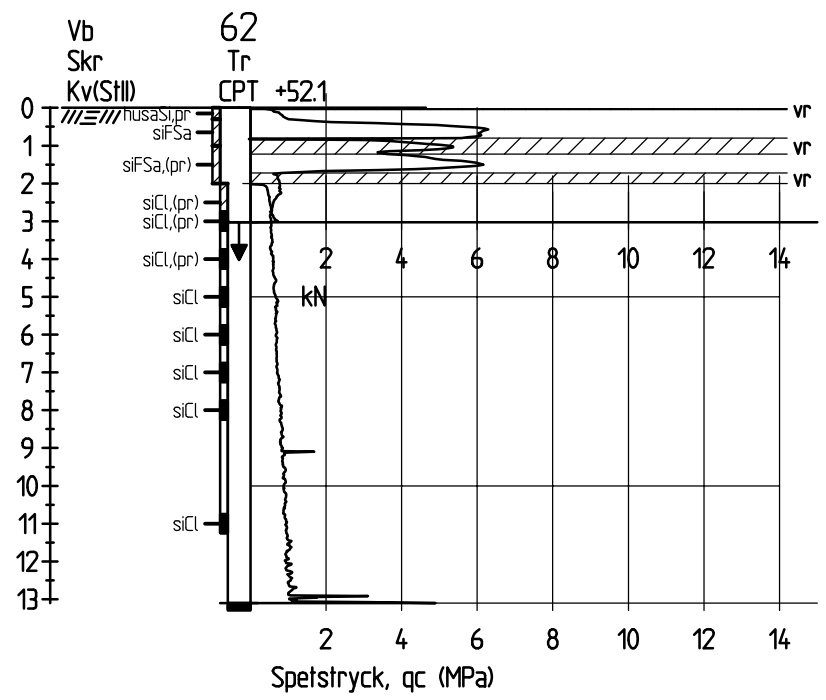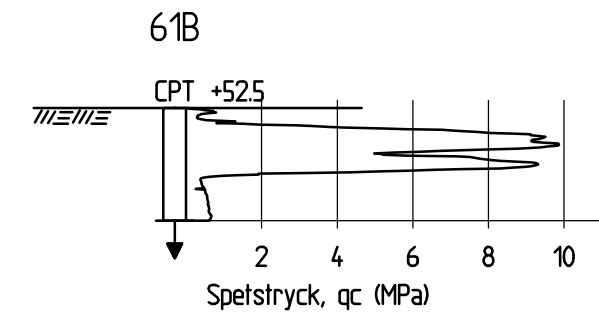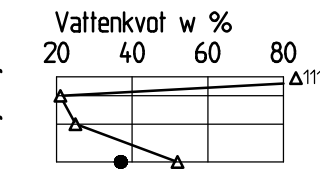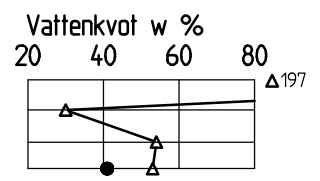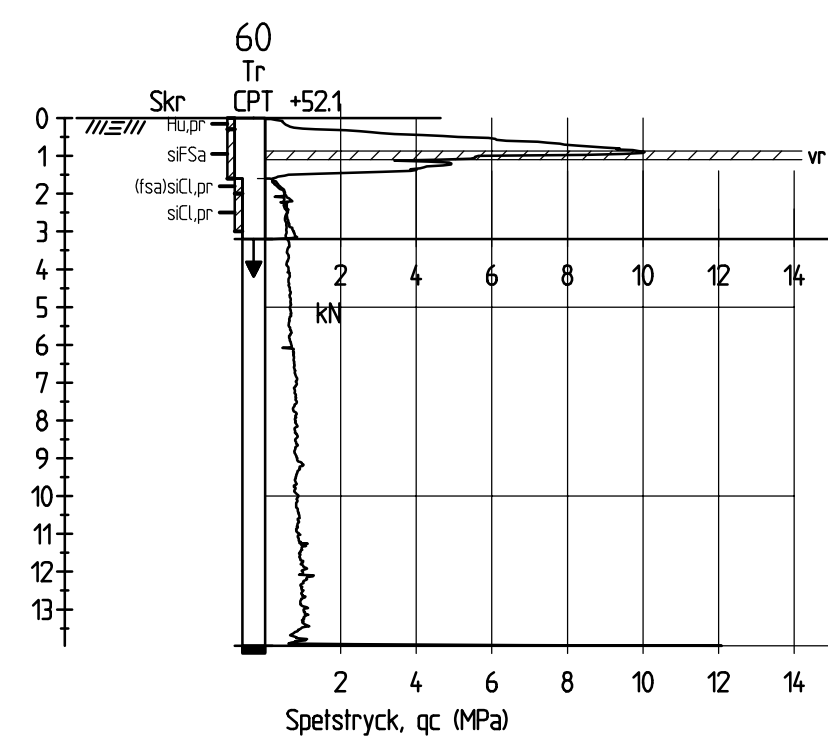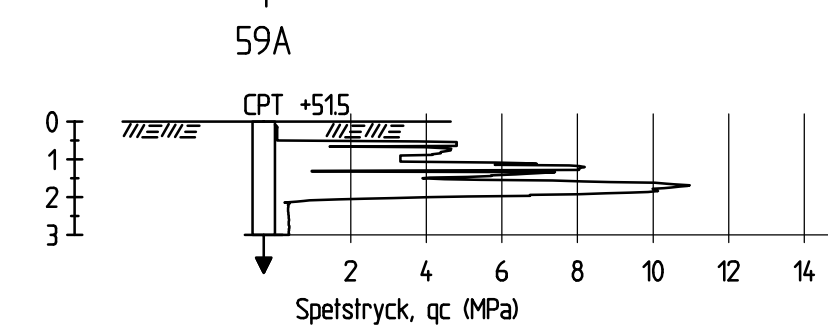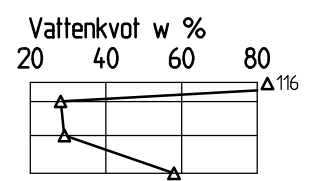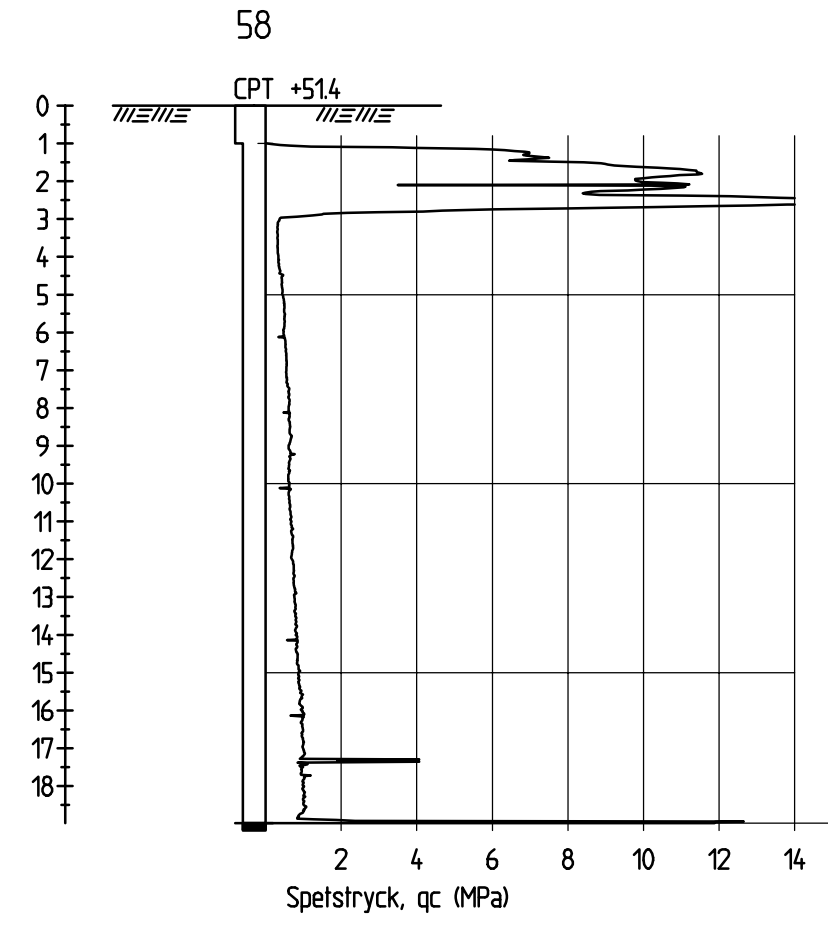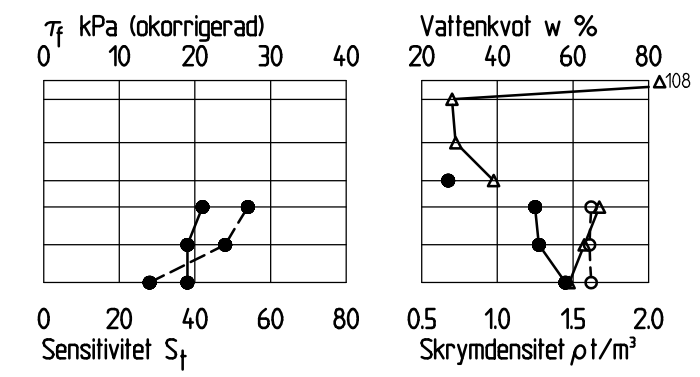

BET	ANT	ÄNDRINGEN AVSER	SIGN	DATUM
-----	-----	-----------------	------	-------

DEL AV KARTÅSEN 1:1
LIDKÖPINGS KOMMUN
UNDERLAG FÖR KOMMANDE
DETALJPLAN



bohusgeo
Bohusgeo AB
Bastiongatan 26, 451 50 UDDEVALLA TEL. 0522-946 50
www.bohusgeo.se





UPPDAGSNR 16049	RITAD K DRVAL WARTA
DATUM 2018-12-15	HANDLÄGGARE F LUNDIN
GRANSKAD PGL	UPPDAGSANSVARIG MATS FALCK

GEOTEKNISK UNDERSÖKNING

SEKTIONER 57 TILL 64

SKALA (FORMAT)	(A1)	RITNINGSNR	BET
1:200		G307	

SS-EN 14688-1
SGF BETECKNINGSLAD, daterad 2016-11-01
SGF/BGS BETECKNINGSSYSTEM. Se www.sgf.net

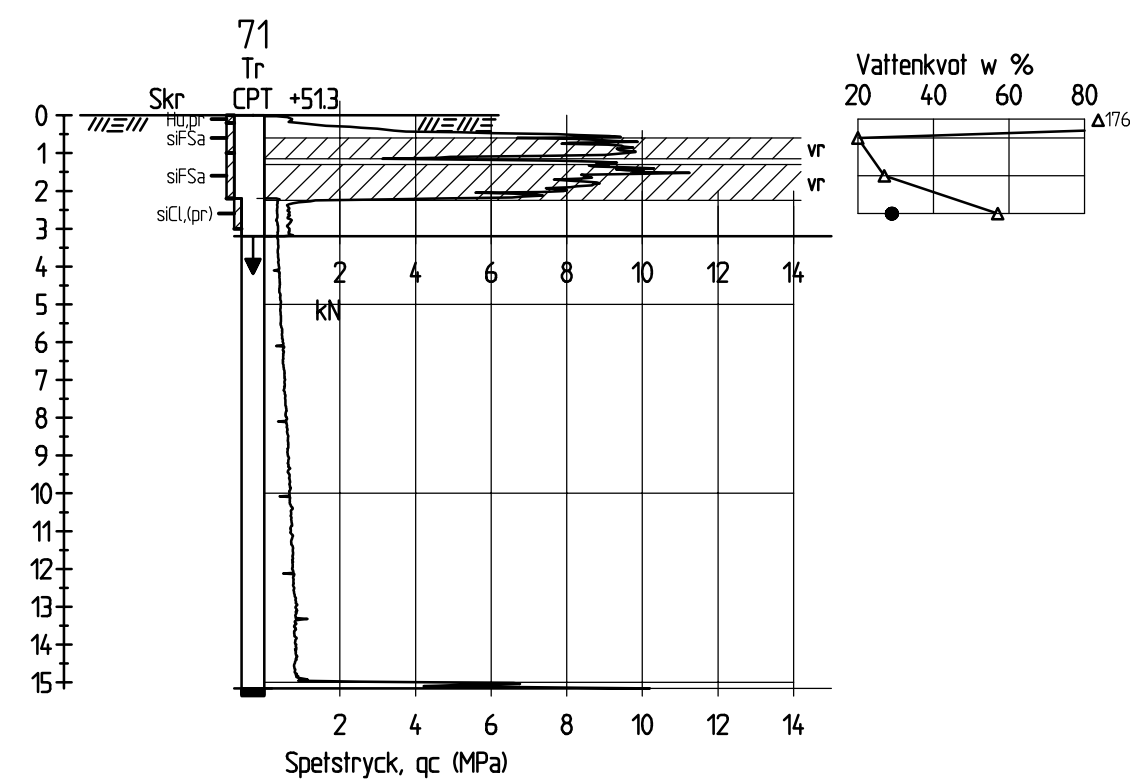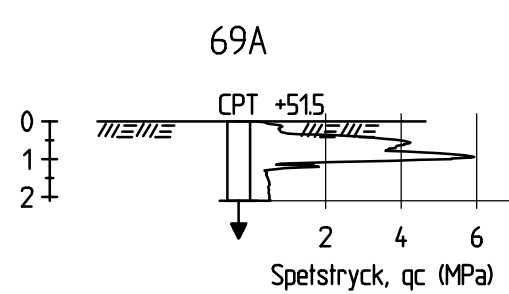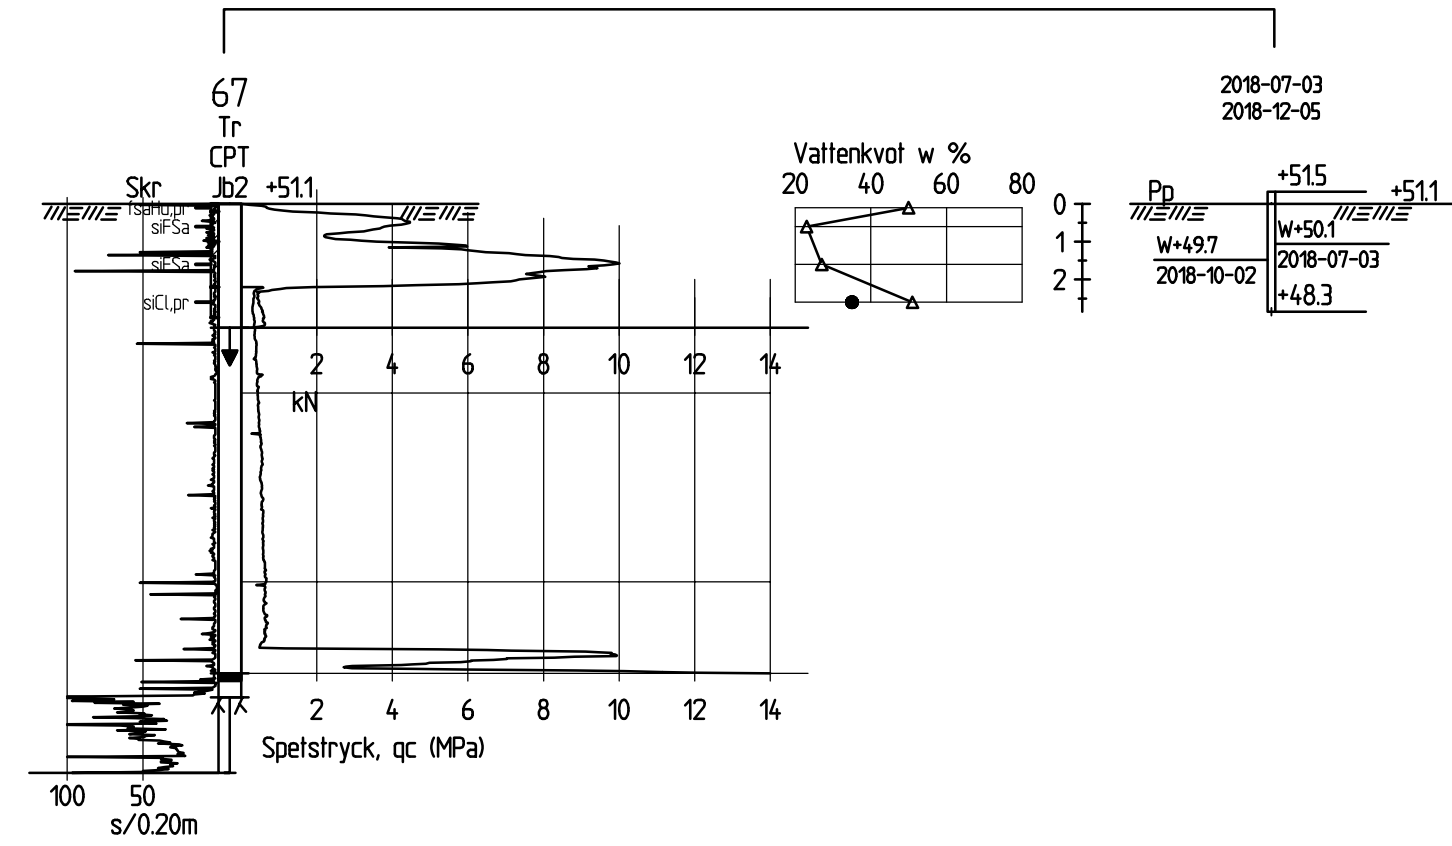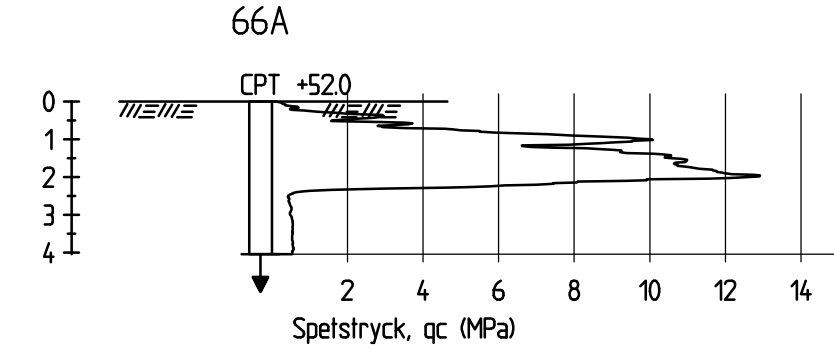









DEL AV KARTÅSEN 1:1
LIDKÖPINGS KOMMUN
UNDERLAG FÖR KOMMANDE
DETALJPLAN



GEOTEKNISK UNDERSÖKNING

SEKTIONER 65 TILL 71

\\ref:s - Model\VP Namn\11a_ALT\tagg1 - Model\VP Sakinvent.dwg, Model\GV-EGBT tagg\A_2016\16049_KartÅsen\isoda\CAD\ritad\G309-N.dwg

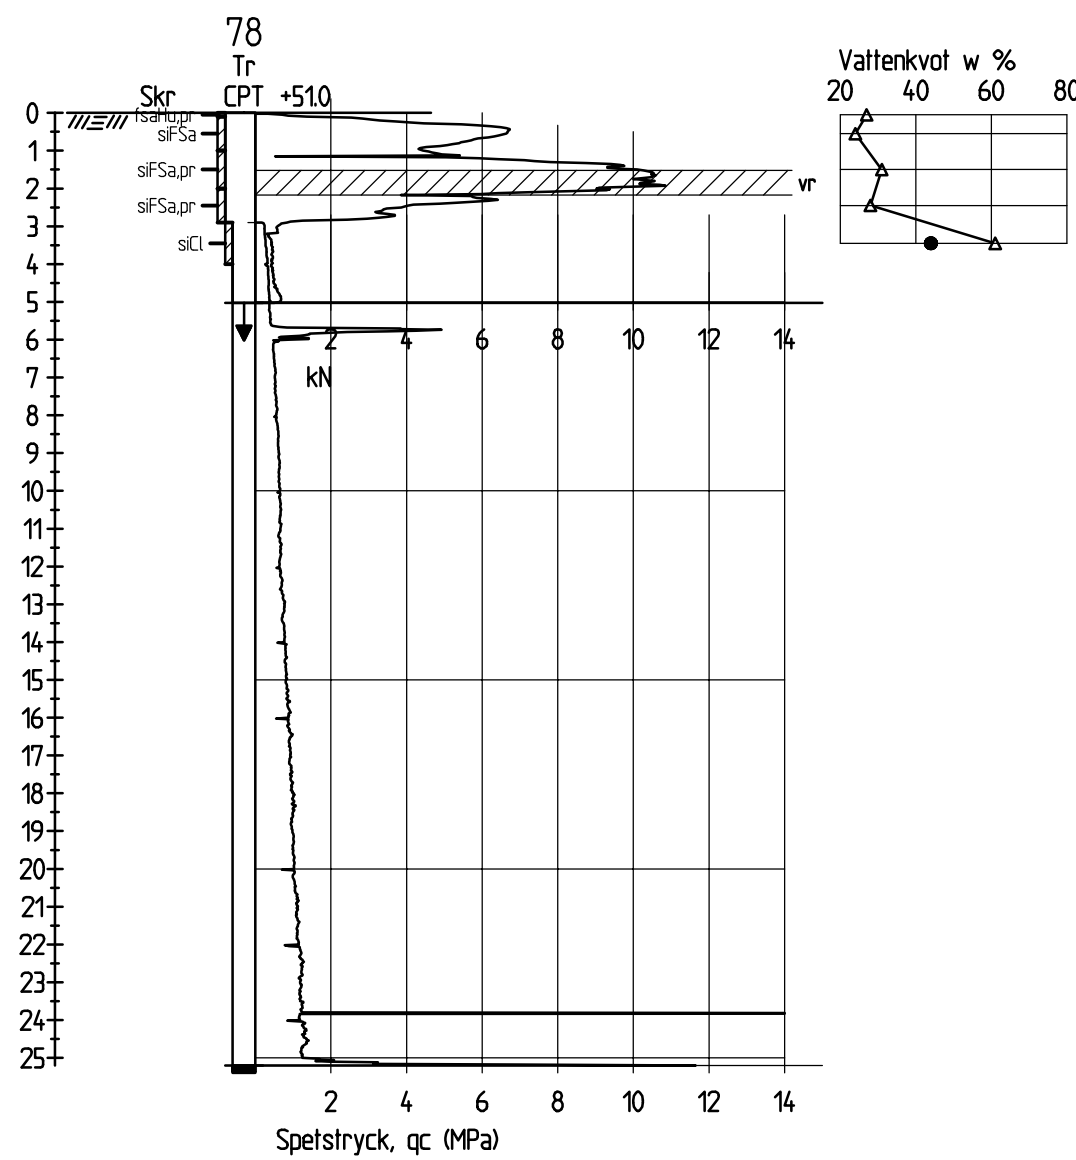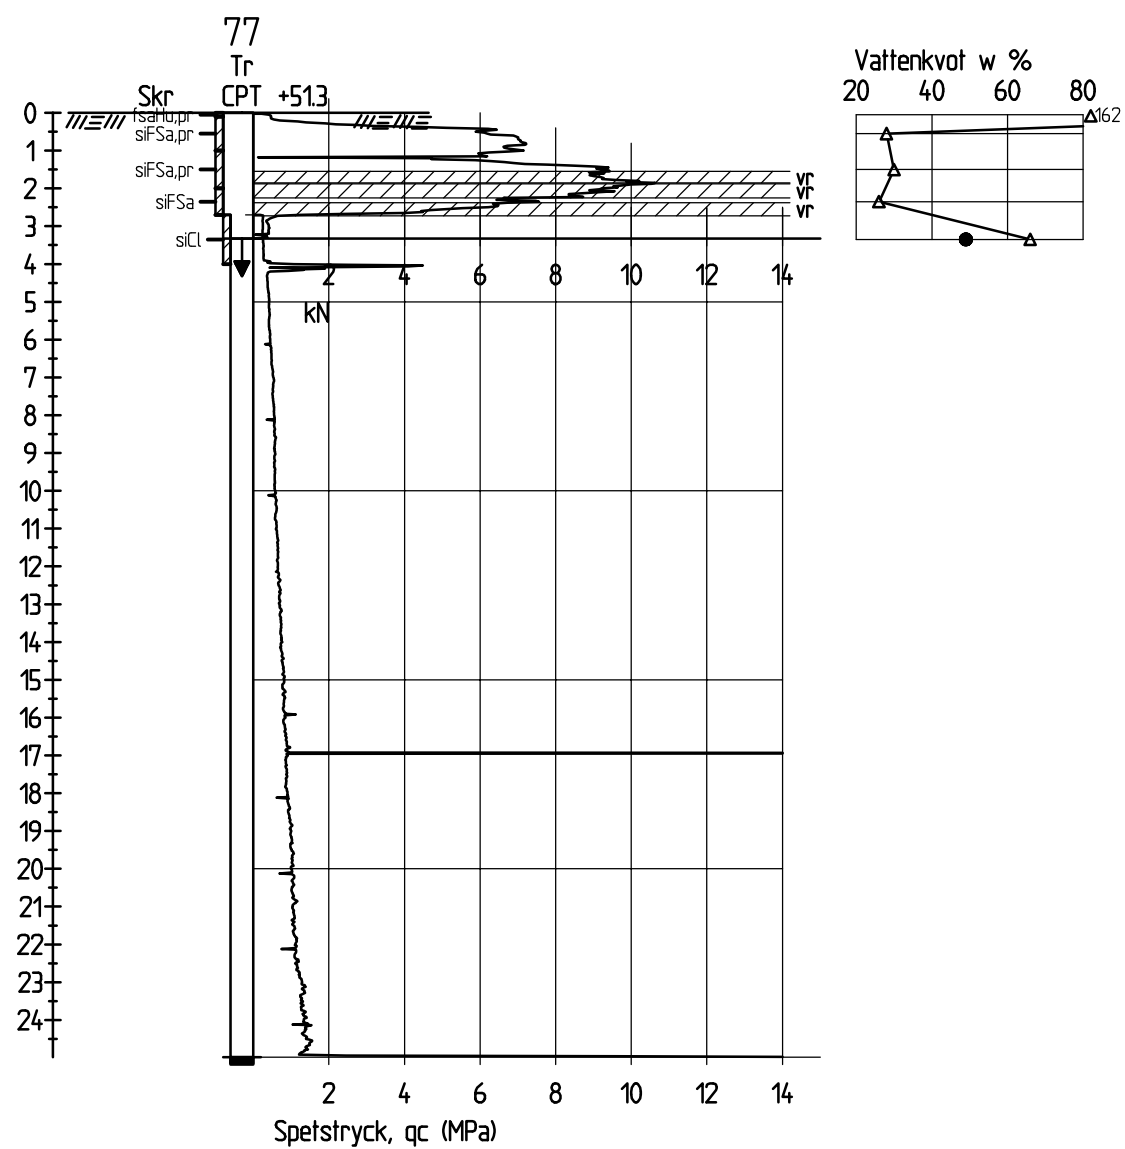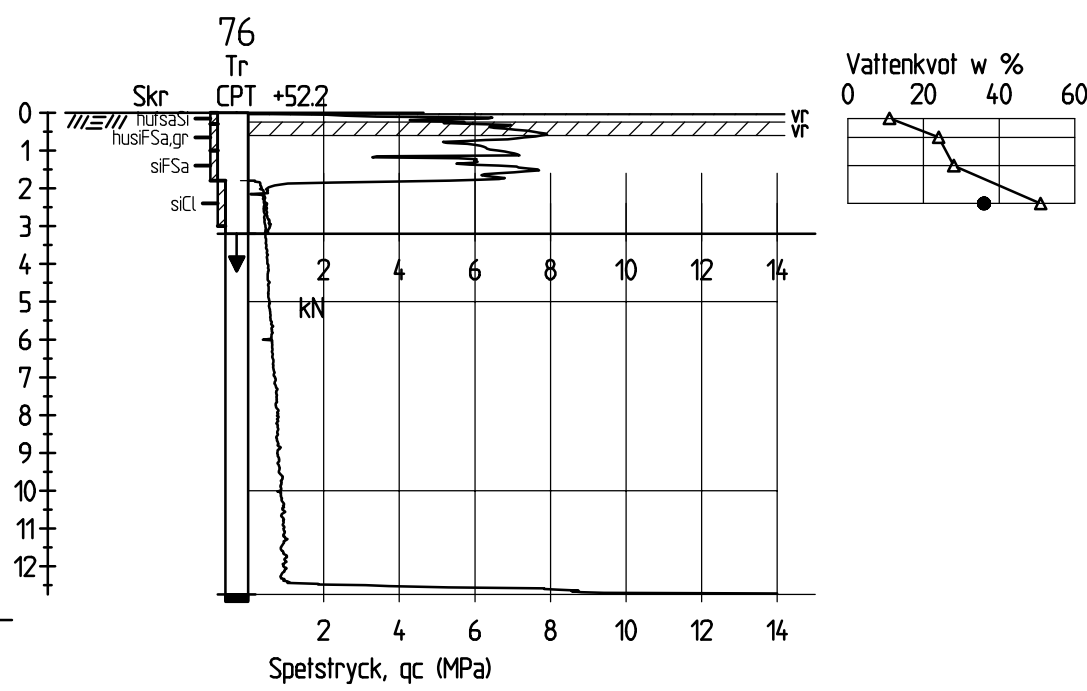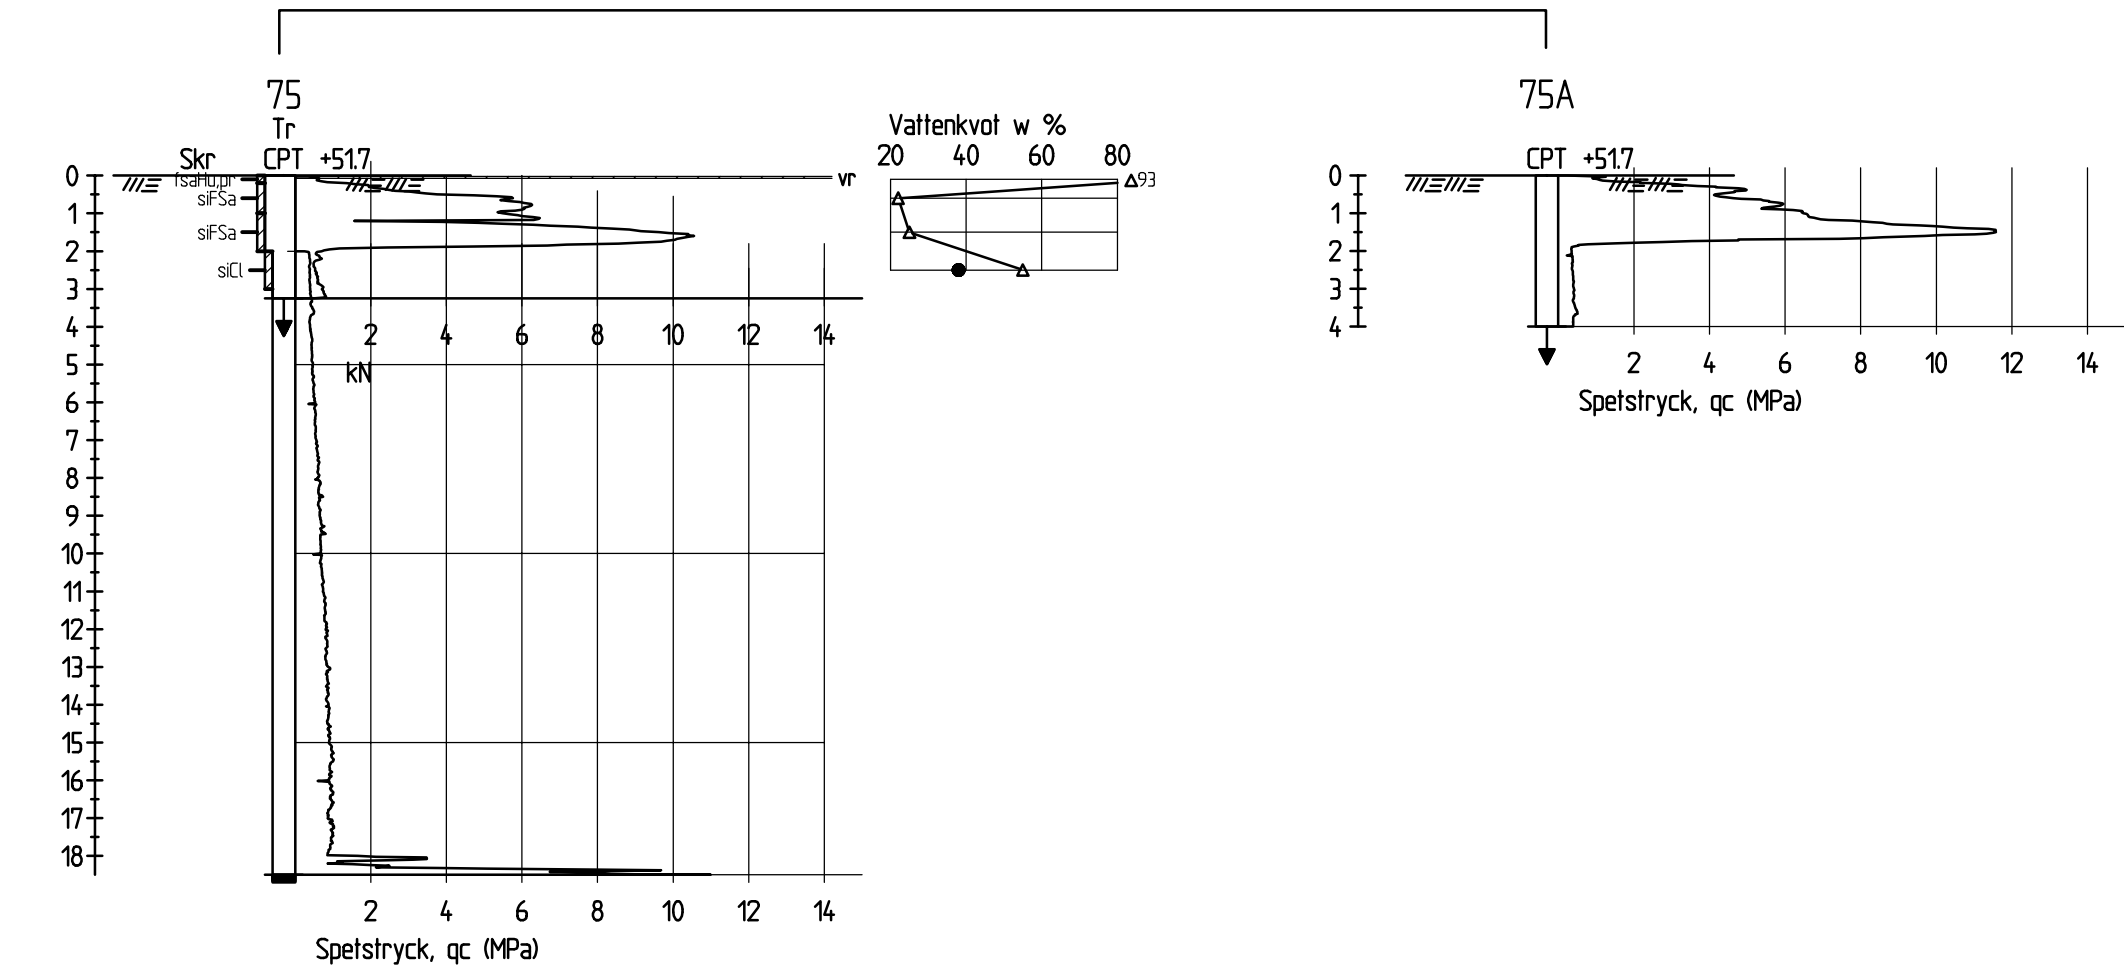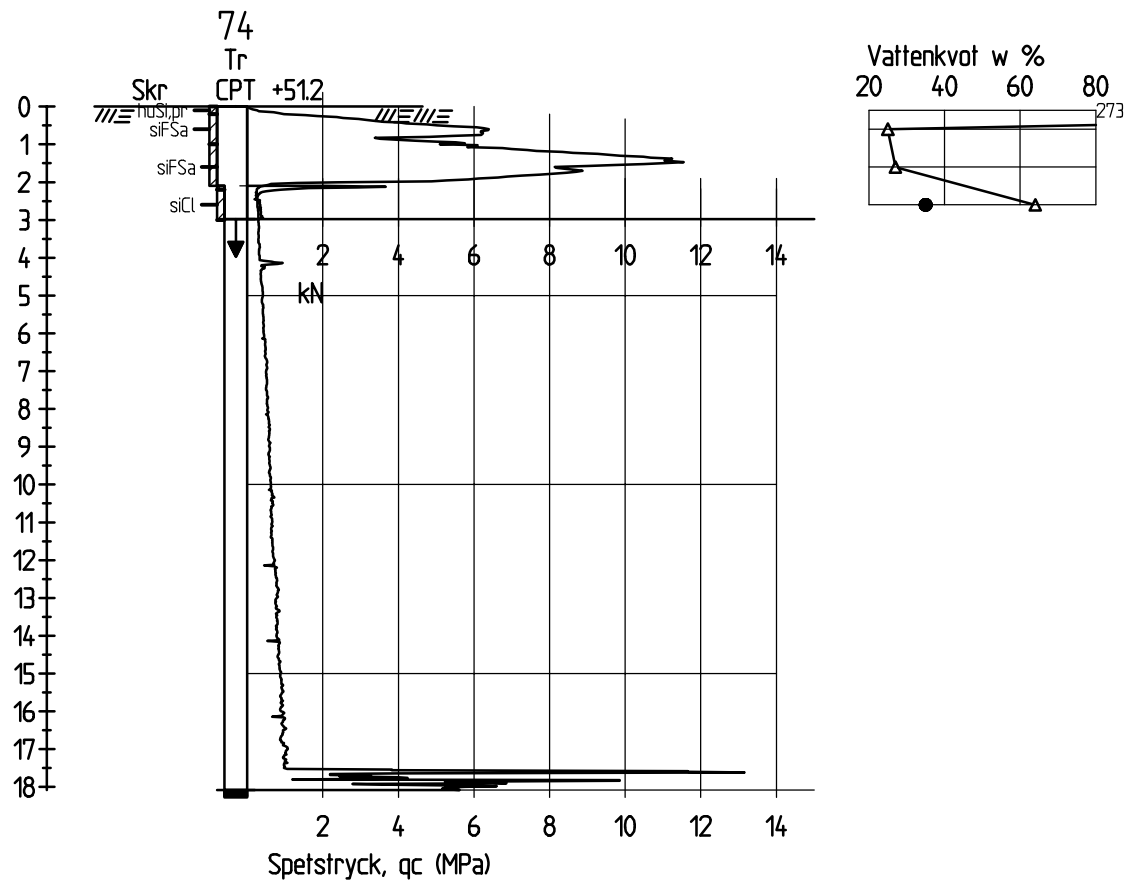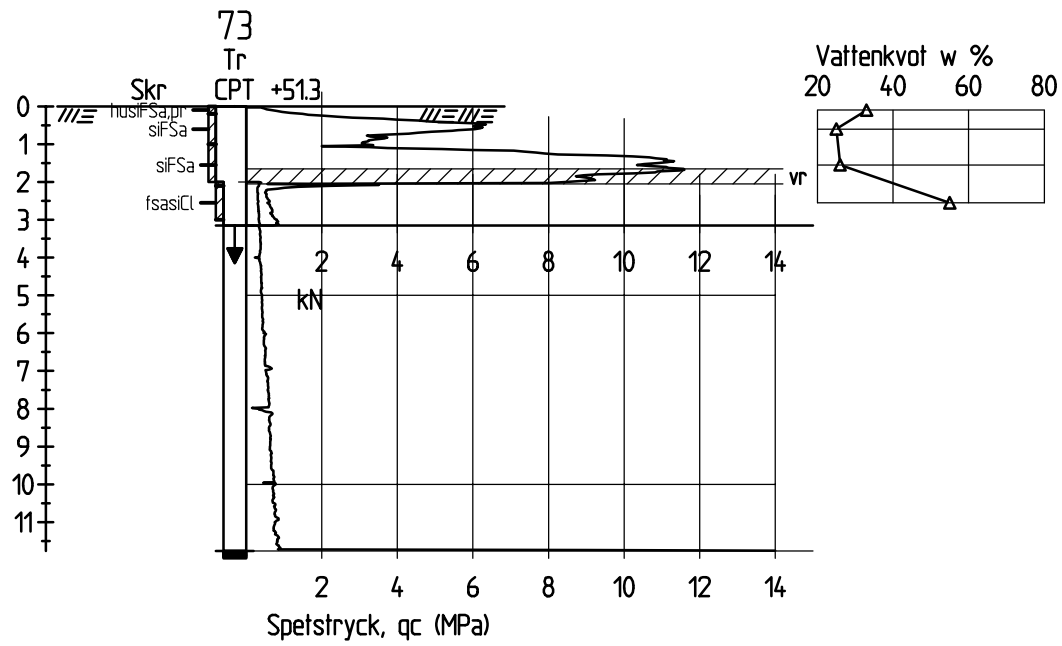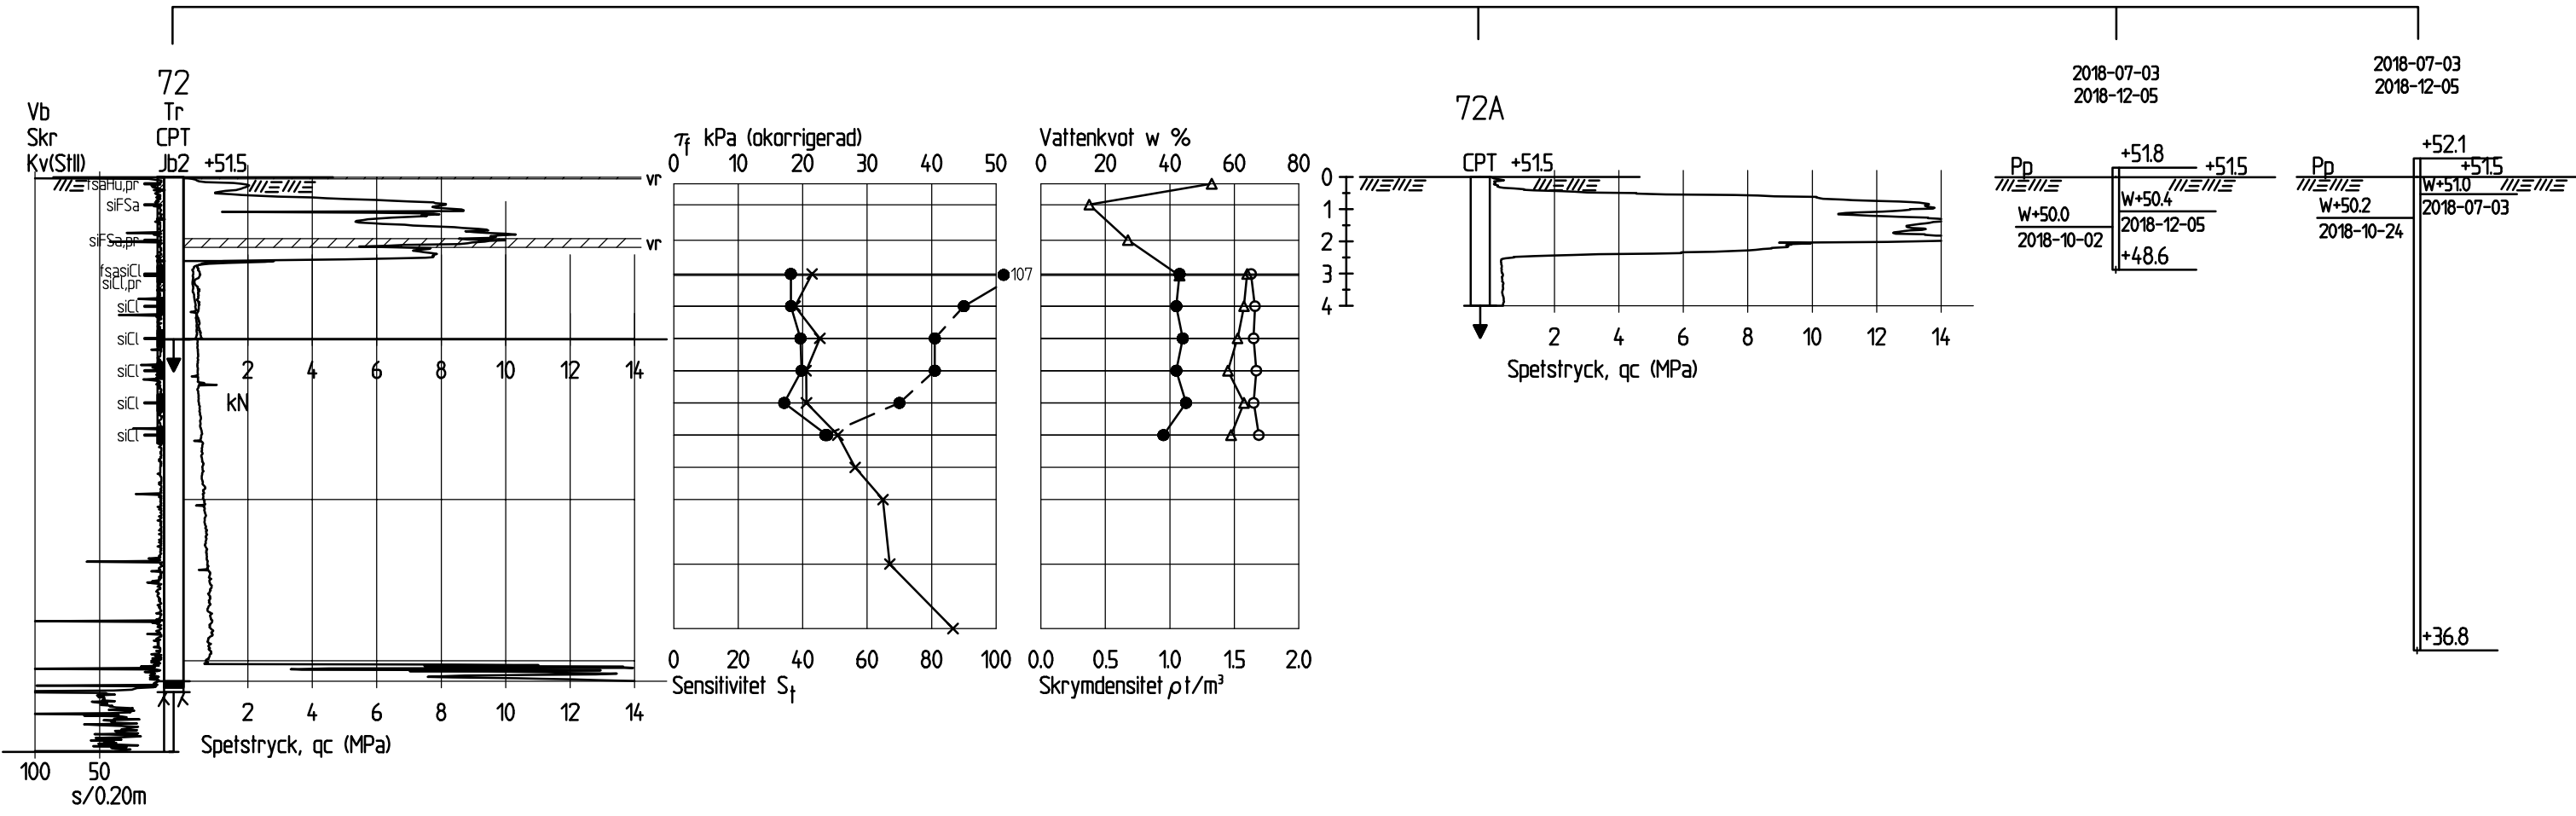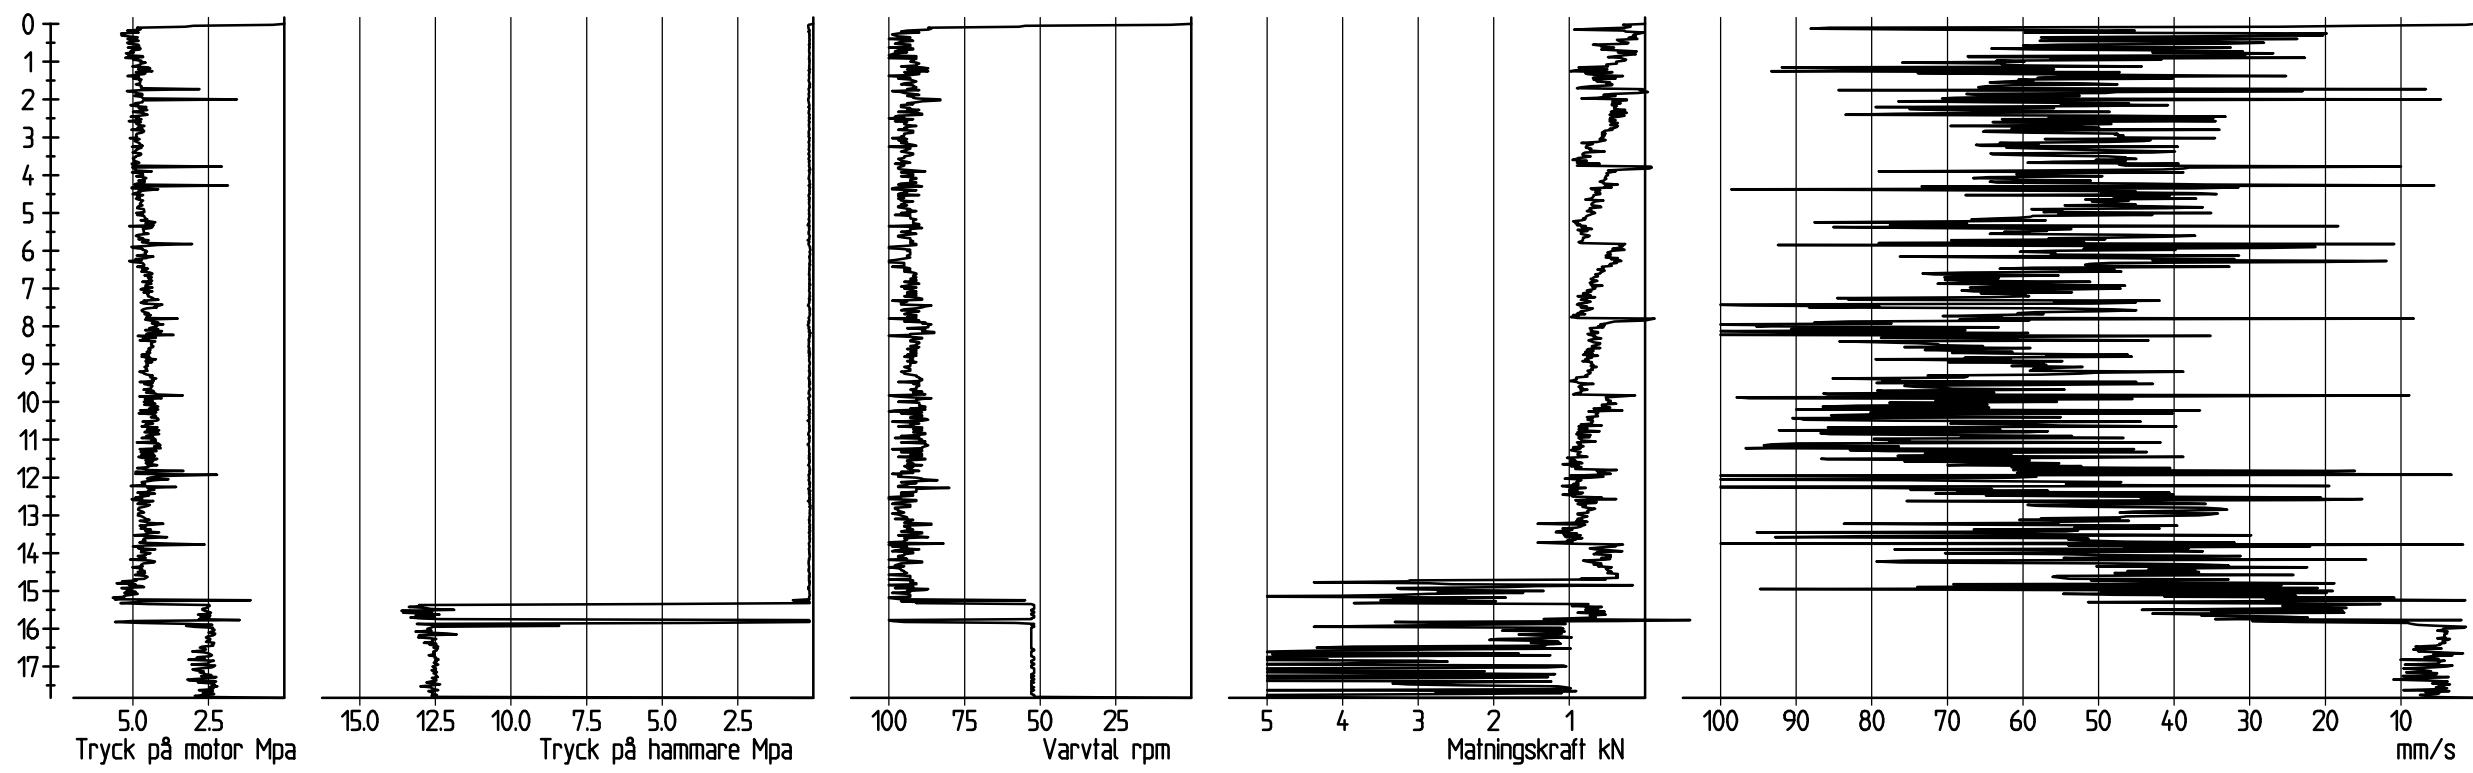


SYMBOLER OCH BETECKNINGAR
SS-EN 14688-1
SGF BETECKNINGSLAD, daterad 2016-11-01
SGF/BGS BETECKNINGSSYSTEM. Se www.sgf.net

HÖJDSYSTEM
RH2000

BET	ANT	ÄNDRINGEN AVSER	SIGN	DATUM
DEL AV KARTÅSEN 1:1 LIDKÖPINGS KOMMUN UNDERLAG FÖR KOMMANDE DETALJPLAN				
 Lidköpings kommun bohusgeo Bohusgeo AB Bastionsgatan 26, 451 50 UDDEVALLA TEL. 0522-946 50 www.bohusgeo.se				
UPPRAGSNR 16049	RITAD K DRWAL WARTA			
DATUM 2018-12-15	HANDLÄGGARE F LUNDIN			
GRANSKAD PGL	UPPRAGSANSVARIG MATS FALCK			
GEOTEKNISK UNDERSÖKNING SEKTIONER 72 TILL 78				
SKALA (FORMAT) 1:200	(A1)	RITINGSNR G309	BET	

FL_K:\2016\16049_KARTÅSEN\SUBRA\CAD\RITEF\G309.DWG

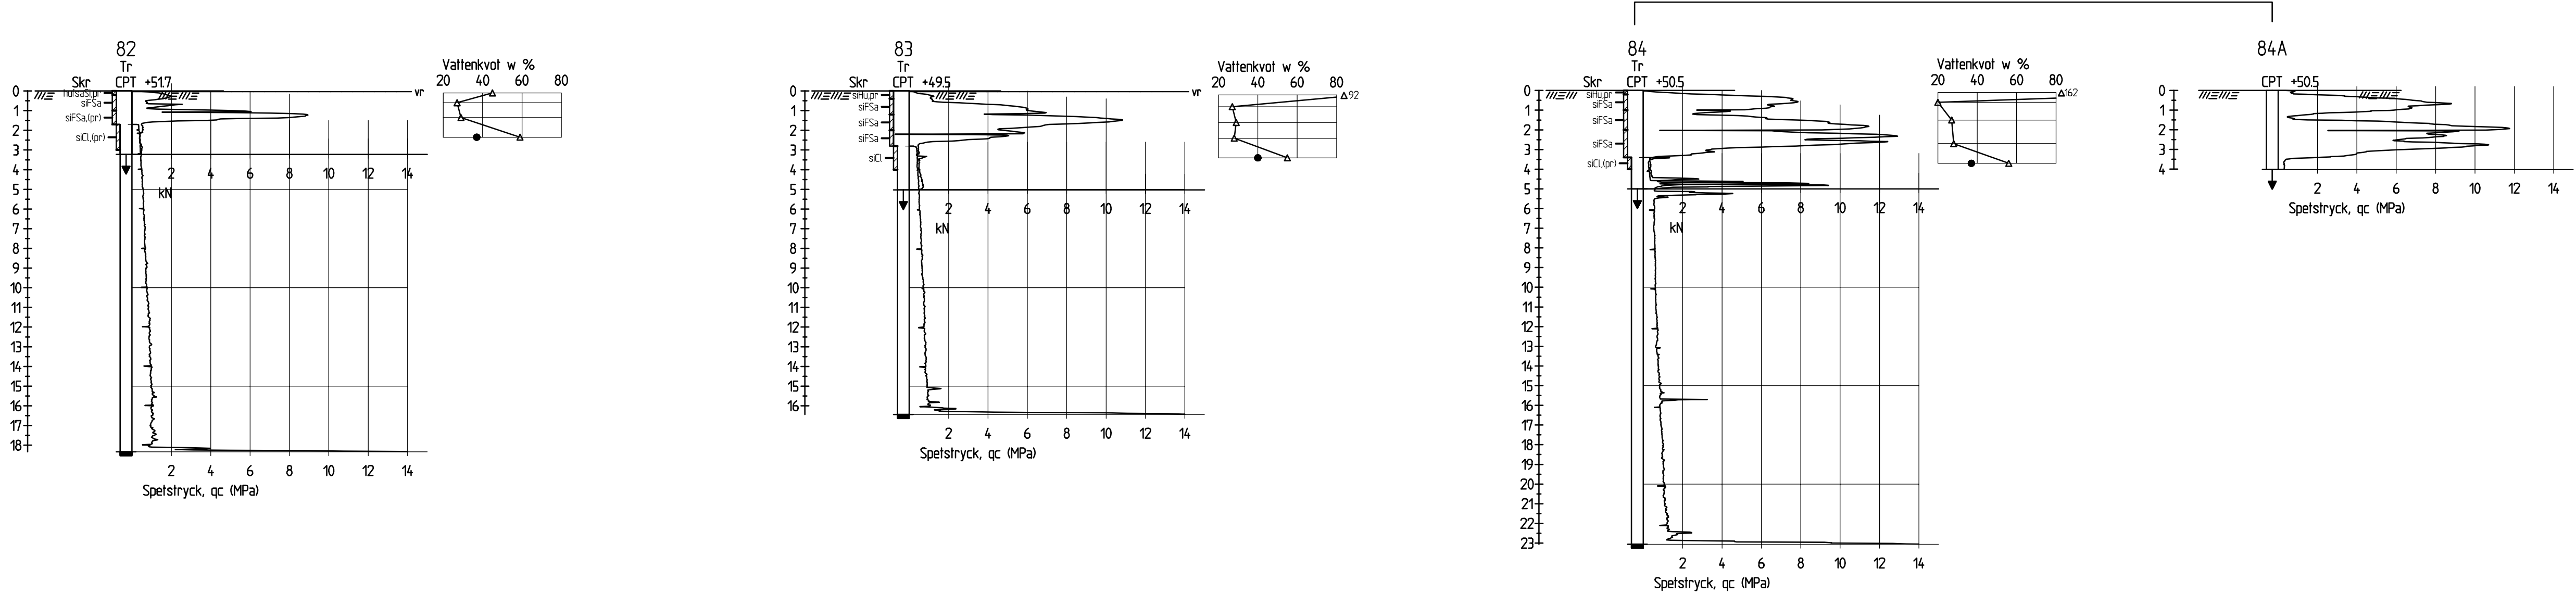

FILE: K:\2016\16069_KARTÅSEN SÖDRA\CAD\RITDEF\G310.DWG

--	--



GEOTEKNISK UNDERSÖKNING
SEKTION 85